


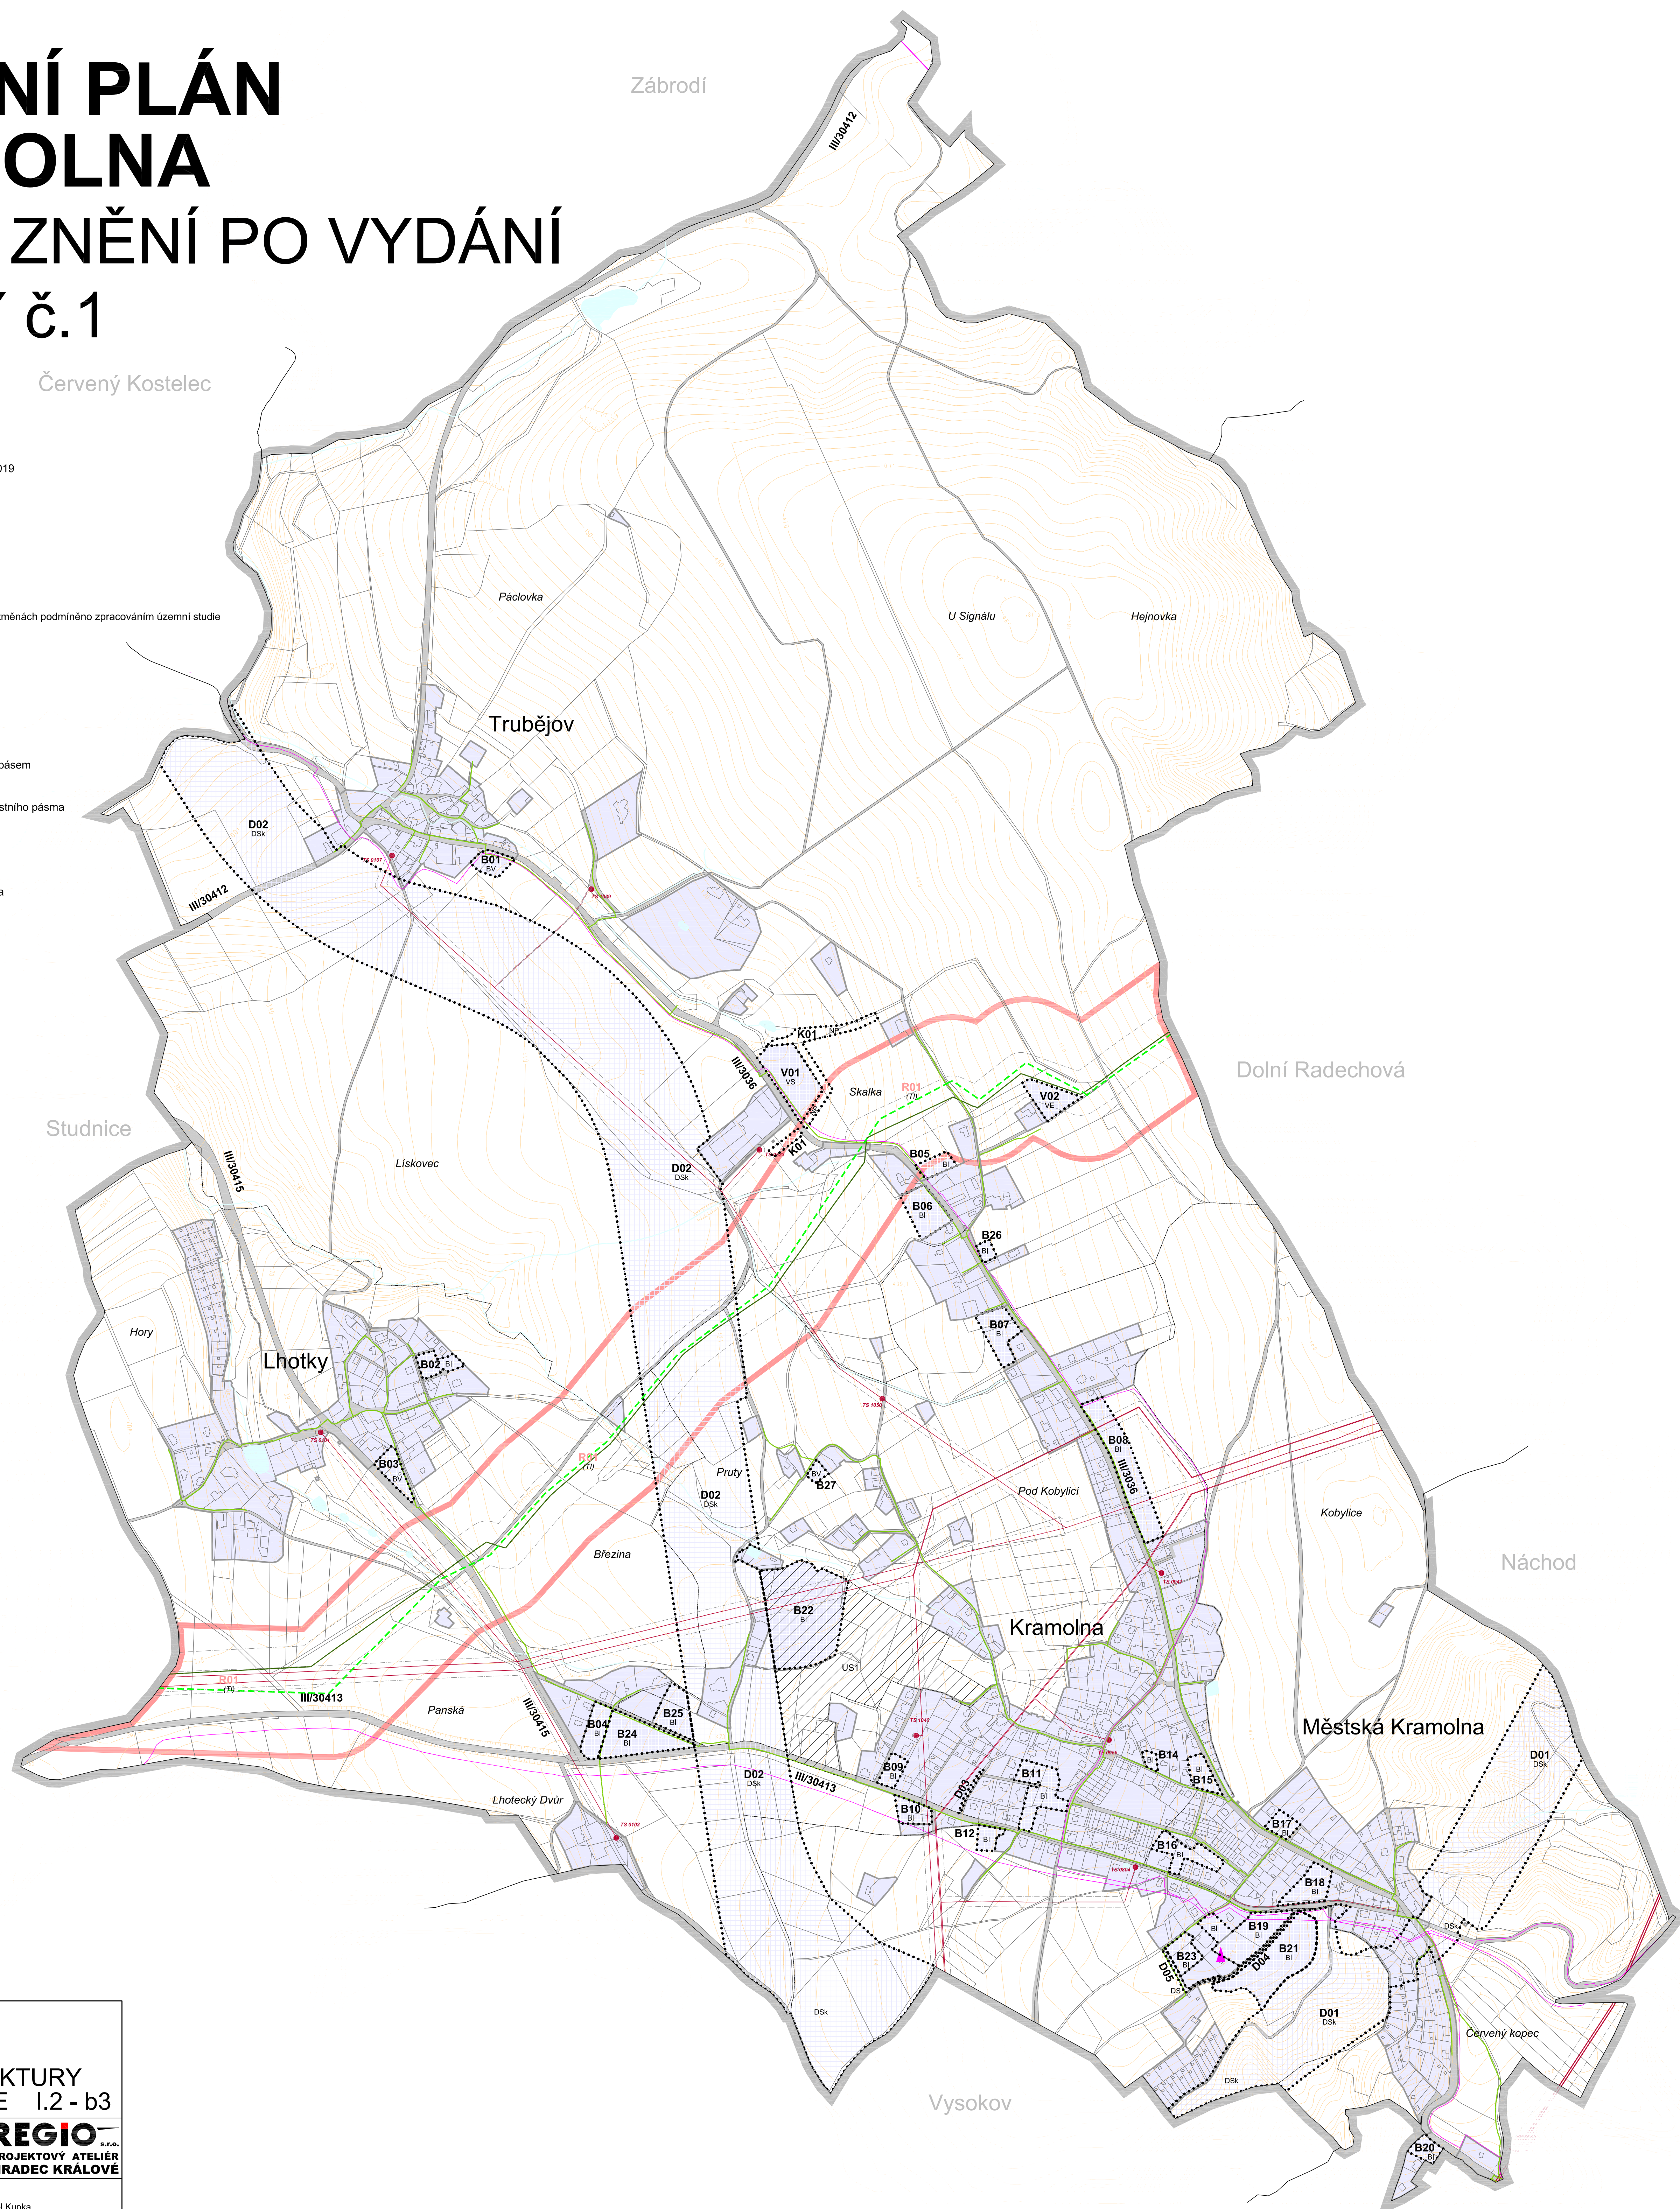

STAV	NAVRH	REZERVA

HRANICE ŘEŠENÉHO ÚZEMÍ - Obec Kramolna
 HRANICE KATASTRÁLNÍCH ÚZEMÍ
 ZASTAVĚNÉ ÚZEMÍ dle stavu ke dni 19. prosince 2019
 PLOCHY DOPRAVNÍ INFRASTRUKTURY
 VODNÍ PLOCHY A TOKY
 ZASTAVITELNÉ PLOCHY
 KORIDORY DOPRAVNÍ INFRASTRUKTURY
 PLOCHY ZMĚN V KRAJINĚ
 PLOCHY A KORIDORY ÚZEMNÍCH REZERV
 PLOCHY A KORIDORY, ve kterých je rozhodování o změnách podmíněno zpracováním územní studie

NADZEMNÍ VEDENÍ VVN a VN, včetně ochranných pásem
TRAFOSTANICE, včetně ochranného pásma
VTL PLYNOVOD (do tlaku 40 bar), včetně bezpečnostního pásma
VTL PLYNOVOD (tlak 40 - 100 bar)
STL PLYNOVOD
PÁTERNÍ SLABOPROUDÉ VEDENÍ
RADIORELÉOVÁ TRASA, včetně ochranného pásma
VÝSÍLACÍ ZAŘÍZENÍ OK1KNA



ÚZEMNÍ PLAN KRAMOLNA
ÚPLNÉ ZNĚNÍ PO VYDÁNÍ ZMĚNY č. 1
KONCEPCE VEŘEJNÉ INFRASTRUKTURY
ENERGETIKA A TELEKOMUNIKACE I.2 - b3

REGIO, projektový ateliér s.r.o.

REGIO S.r.o.
PROJEKTOVÝ ATELIÉR
HRADEC KRÁLOVÉ

Projektant ÚP Kramolna:	URBAPLAN, spol. s r.o., Hradec Králové, Ing.arch. Bedřich Falta
Projektant Změny č.1:	REGIO, projektový ateliér s.r.o., Ing. arch. Jana Šejvlová
Autorský kolektiv:	Ing. arch. Jana Šejvlová, Ing. Zlata Macháčová, Jan Harčarik, Pavel Kupka

Objednatel:	Obec Kramolna	Územní plán - nabytí účinnosti:	19. 11. 2016
Měřítko:	1 : 5 000	Změna č. 1 - nabytí účinnosti:	