




STAV	NAVRH	REZERVA
	B01	
	D01	
	K01	
	US1	

HRANICE ŘEŠENÉHO ÚZEMÍ - Obec Kramolna
 HRANICE KATASTRÁLNÍCH ÚZEMÍ
 ZASTAVĚNÉ ÚZEMÍ dle stavu ke dni 19. prosince 2020
 PLOCHY DOPRAVNÍ INFRASTRUKTURY
 VODNÍ PLOCHY A TOKY
 ZASTAVITELNÉ PLOCHY
 KORIDORY DOPRAVNÍ INFRASTRUKTURY
 PLOCHY ZMĚN V KRAJINĚ
 PLOCHY A KORIDORY ÚZEMNÍCH REZERV
 PLOCHY A KORIDORY, ve kterých je rozhodování o změnách podmíněno zpracováním územní studie

00V		
1-01-03-0700		

VODOJEM KRAMOLNA 100+250m³
VODOVODNÍ ŘÁD
ČOV KRAMOLNA
ČERPACÍ STANICE ODPADNÍCH VOD
KANALIZAČNÍ STOKA JEDNOTNÁ, SPLAŠKOVÁ / GRAVITAČNÍ
KANALIZAČNÍ STOKA SPLAŠKOVÁ / TLAKOVÁ
KANALIZAČNÍ STOKA DEŠŤOVÁ
PLOCHY S INVESTICÍ DO PŮDY
HYDROGEOLOGICKÉ POŘADÍ
ZRANITELNÁ OBLAST

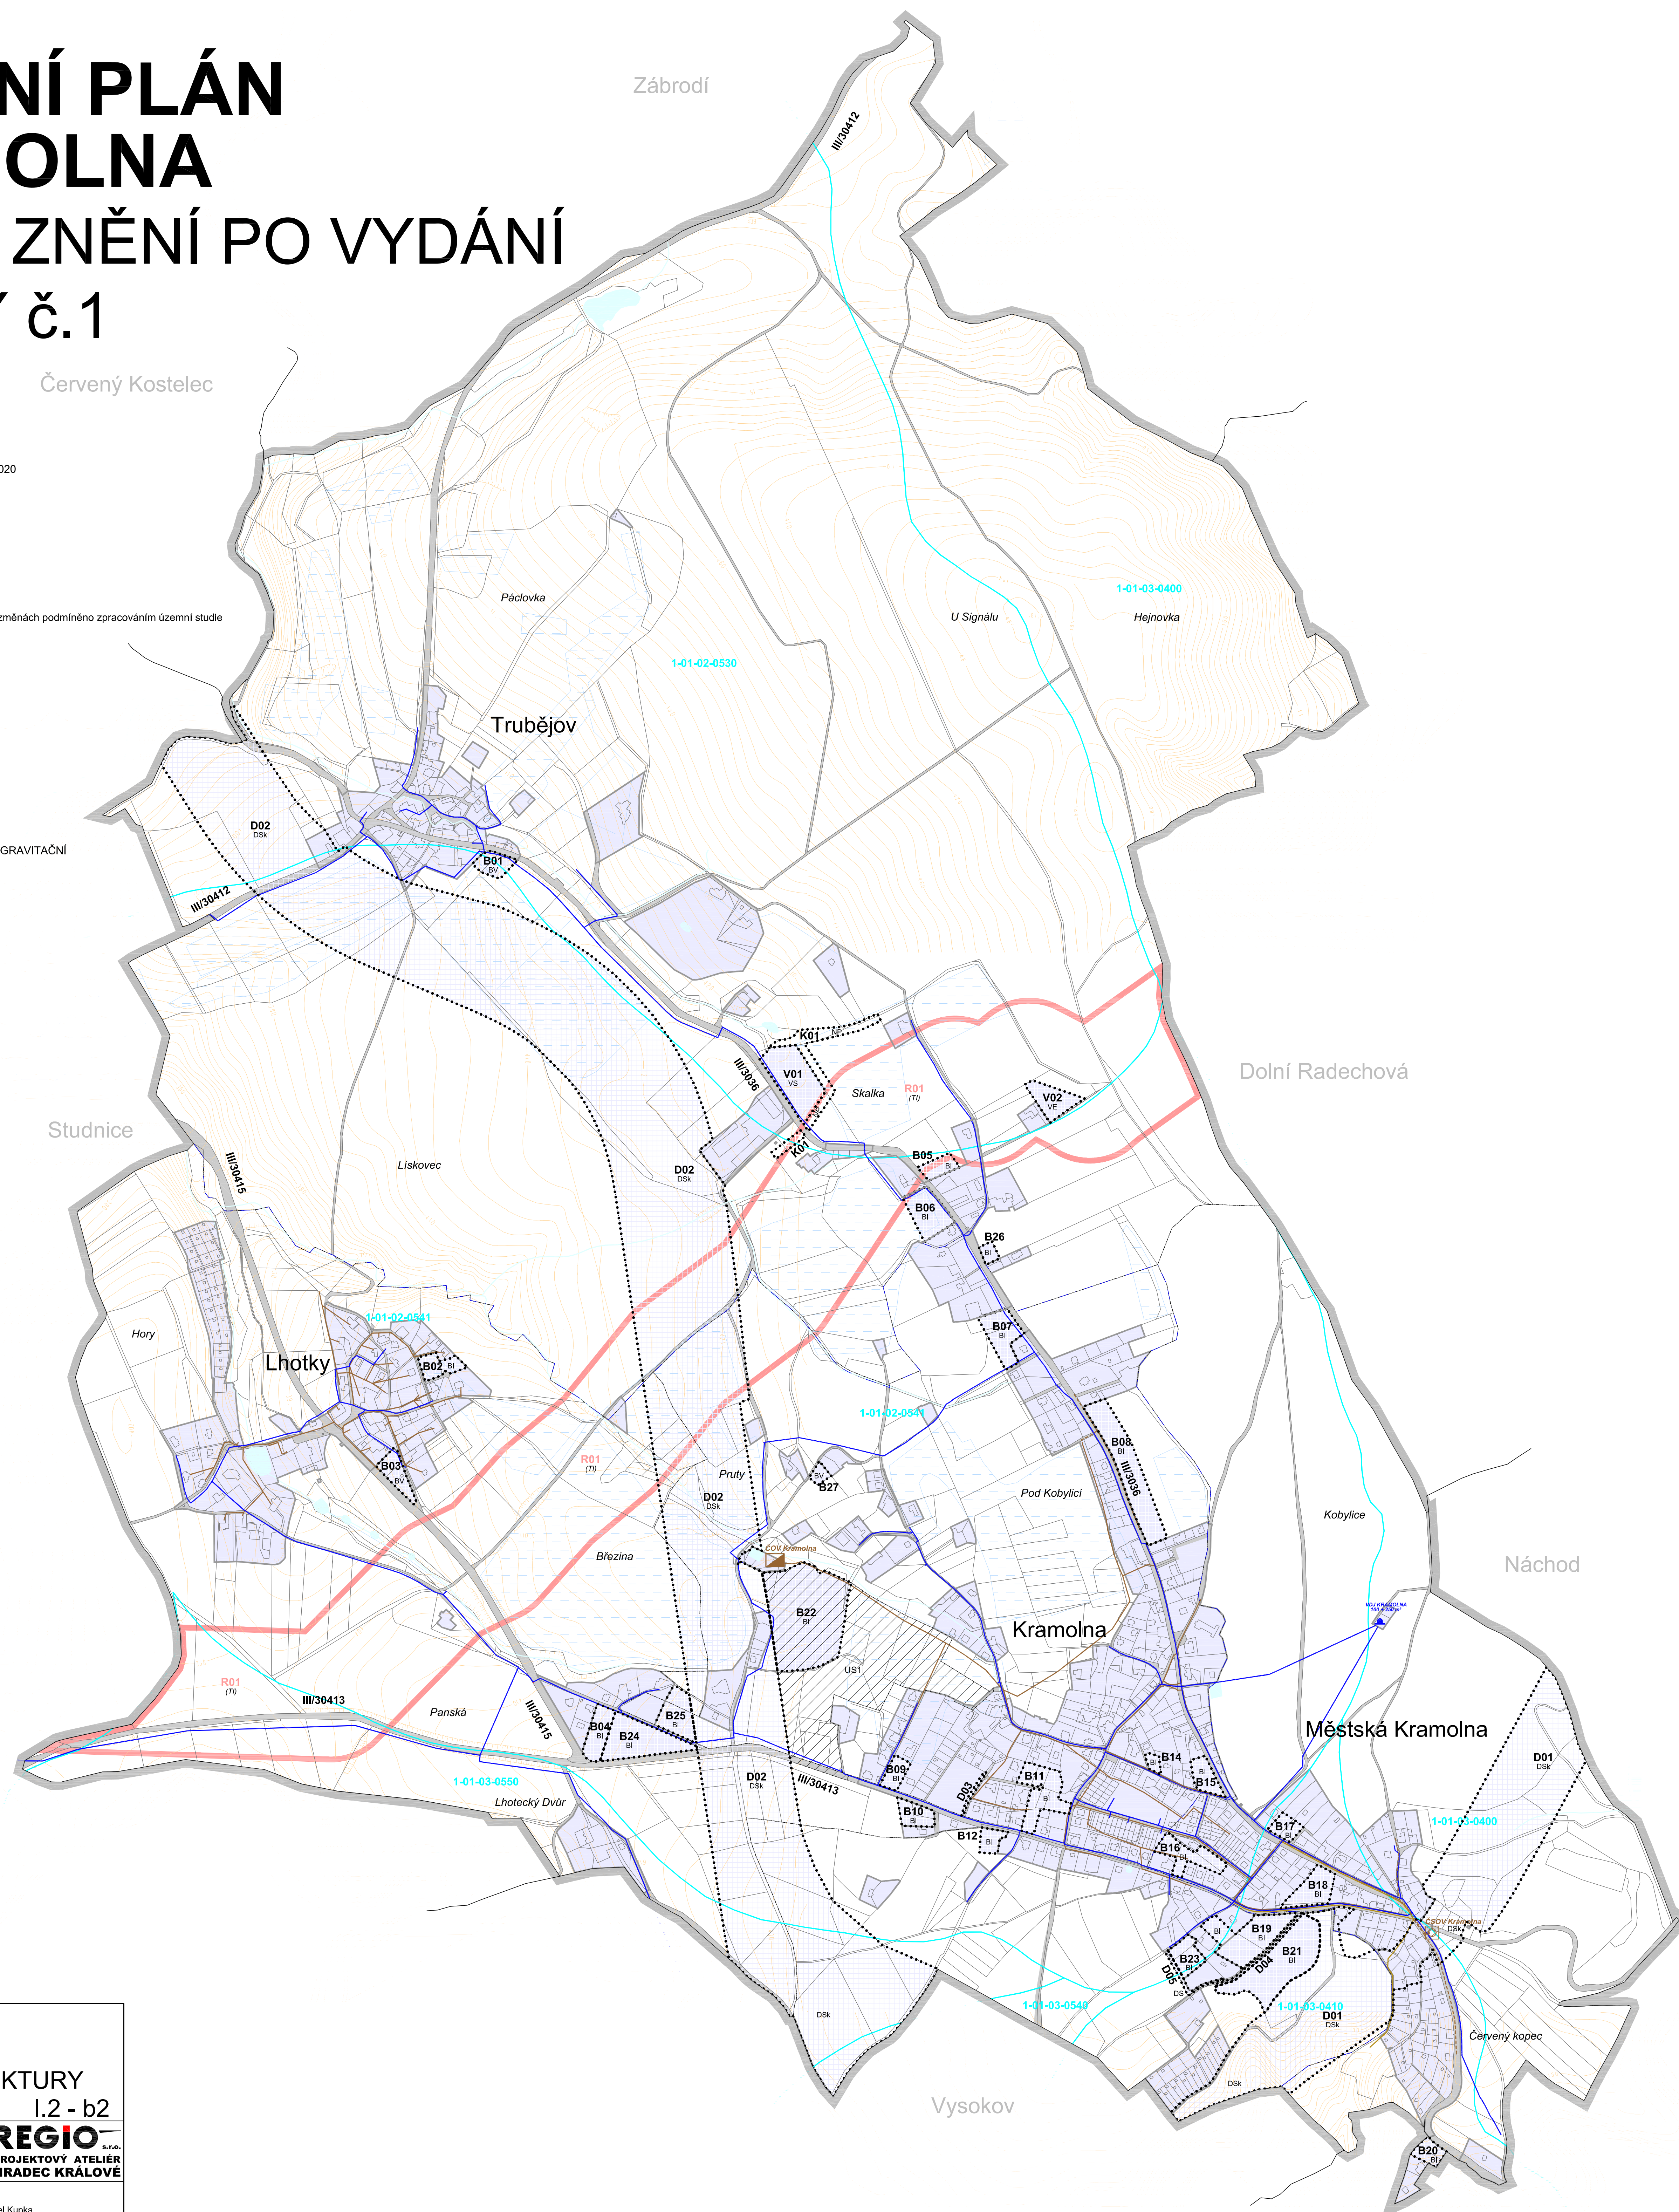

Projektant:			
REGIO, projektový ateliér s.r.o.			
Projekt: ÚP Kramolná Projektant: ÚP Kramolná Projekt: Změny č.1: Autorský kolektiv:		URBANPLAN spol. s r.o., Hradec Králové, Ing.arch. Bedřich Felta REGIO, projektový ateliér s.r.o., Ing. arch. Jitka Sejdlová Ing. arch. Jana Sejdlová, Ing. Zlata Macháčová, Jan Haračin, Pavel Kupka	
Objednatel:	Obec Kramolná	Územní plán - nabytí účinnosti:	19. 11. 2016
Měřítko:	1 : 5 000	Změna č. 1 - nabytí účinnosti:	