



KRAMOLNA

ÚZEMNÍ PLÁN

LEGENDA:

STAV	NÁVRH	REZERVA

HRANICE ŘEŠENÉHO ÚZEMÍ - Obec Kramolna
HRANICE KATASTRÁLNÍCH ÚZEMÍ
VODNÍ PLOCHY A TOKY
SILNICE 1. TŘÍDY
SILNICE 3. TŘÍDY
ŽELEZNIČNÍ TRATĚ / ZASTÁVKY, ochranné pásmo
OCHRANNÉ PÁSMO LETIŠTĚ LKNM
ÚZEMÍ S ARCHEOLOGICKÝMI NÁLEZY I. a II. kategorie

**URBAPLAN**
ARCHITEKTURA • URBANISMUS • PAMÁTKOVÁ PÉČE • DESIGN & GRAFIKA

www.urbaplan.cz • info@urbaplan.cz
Komenského 266/3 • 500 03 Hradec Králové

ÚZEMNÍ PLÁN KRAMOLNA

OBJEDNATEL:
Obec Kramolna
Kramolna čp. 172 • 547 01 Náchod

PORADYTEL:
Městský úřad Náchod • odbor výstavby a územního plánování
Masarykovo náměstí 40 • 547 01 Náchod


ZPRACOVATEL: URBAPLAN s.r.o. Komenského 266/3 • 500 03 Hradec Králové 1 IČO: 421 95 454 • DIČ: CZ 421 95 454 +420 495 515 882 • info@urbaplan.cz +420 607 193 117 • www.urbaplan.cz	ODPOVĚDNÝ PROJEKTANT: Ing. arch. Milan Falta HLAVNÍ INŽENÝR PROJEKTU: Ing. arch. Milan Falta ARCHTEKT PROJEKTU: Ing. arch. Milan Falta VYPRACOVAL: Ing. arch. Pavel Metelka VYPRACOVAL: Hana Martínková	AUTORIZACE: ČKA 04 144 (A.1) AUTORIZACE: ČKA 04 144 (A.1) urbanistické řešení ČKA 04 178 (A.1)
--	--	---

ÚZEMNÍ PLÁNOVACÍ DOKUMENTACE: ODŮVODNĚNÍ ÚZEMNÍHO PLÁNU	FAZE ÚZEMNÍ PLÁNOVACÍ DOKUMENTACE: Čistopis
NÁZEV ČÁSTI: GRAFICKÁ ČÁST	ZAKÁZKOVÉ ČÍSLO A ČÍSLO SMLOUVY: 0469 • 08/11/UBN SOUBŮRNÝ SYSTÉM: JTSK MĚŘITKO: 1 : 15 000
NÁZEV VÝKRESU: VÝKRES ŠÍŘŠÍCH VZTAHŮ	VÝŠKOVÝ SYSTÉM: ČSNS/Bpv FORMÁT: 6 x A4 ČÍSLO VÝKRESU: II.2 - b ČÍSLO PÁŘE:

ZÁZNAM O ÚČINNOSTI ÚZEMNÍHO PLÁNU

Zastupitelstvo obce Kramolna, jako příslušný správní orgán, vydalo usnesením č.: Územní plán Kramolna.

DATUM NABYTÍ ÚČINNOSTI ÚZEMNÍHO PLÁNU:	
PORADYTEL:	Městský úřad Náchod Masarykovo náměstí 40 • 547 01 Náchod
OPRAVĚNÁ OSOBA PORADYTEL:	Ing. Andrea Lipovská vedoucí odboru výstavby a územního plánování

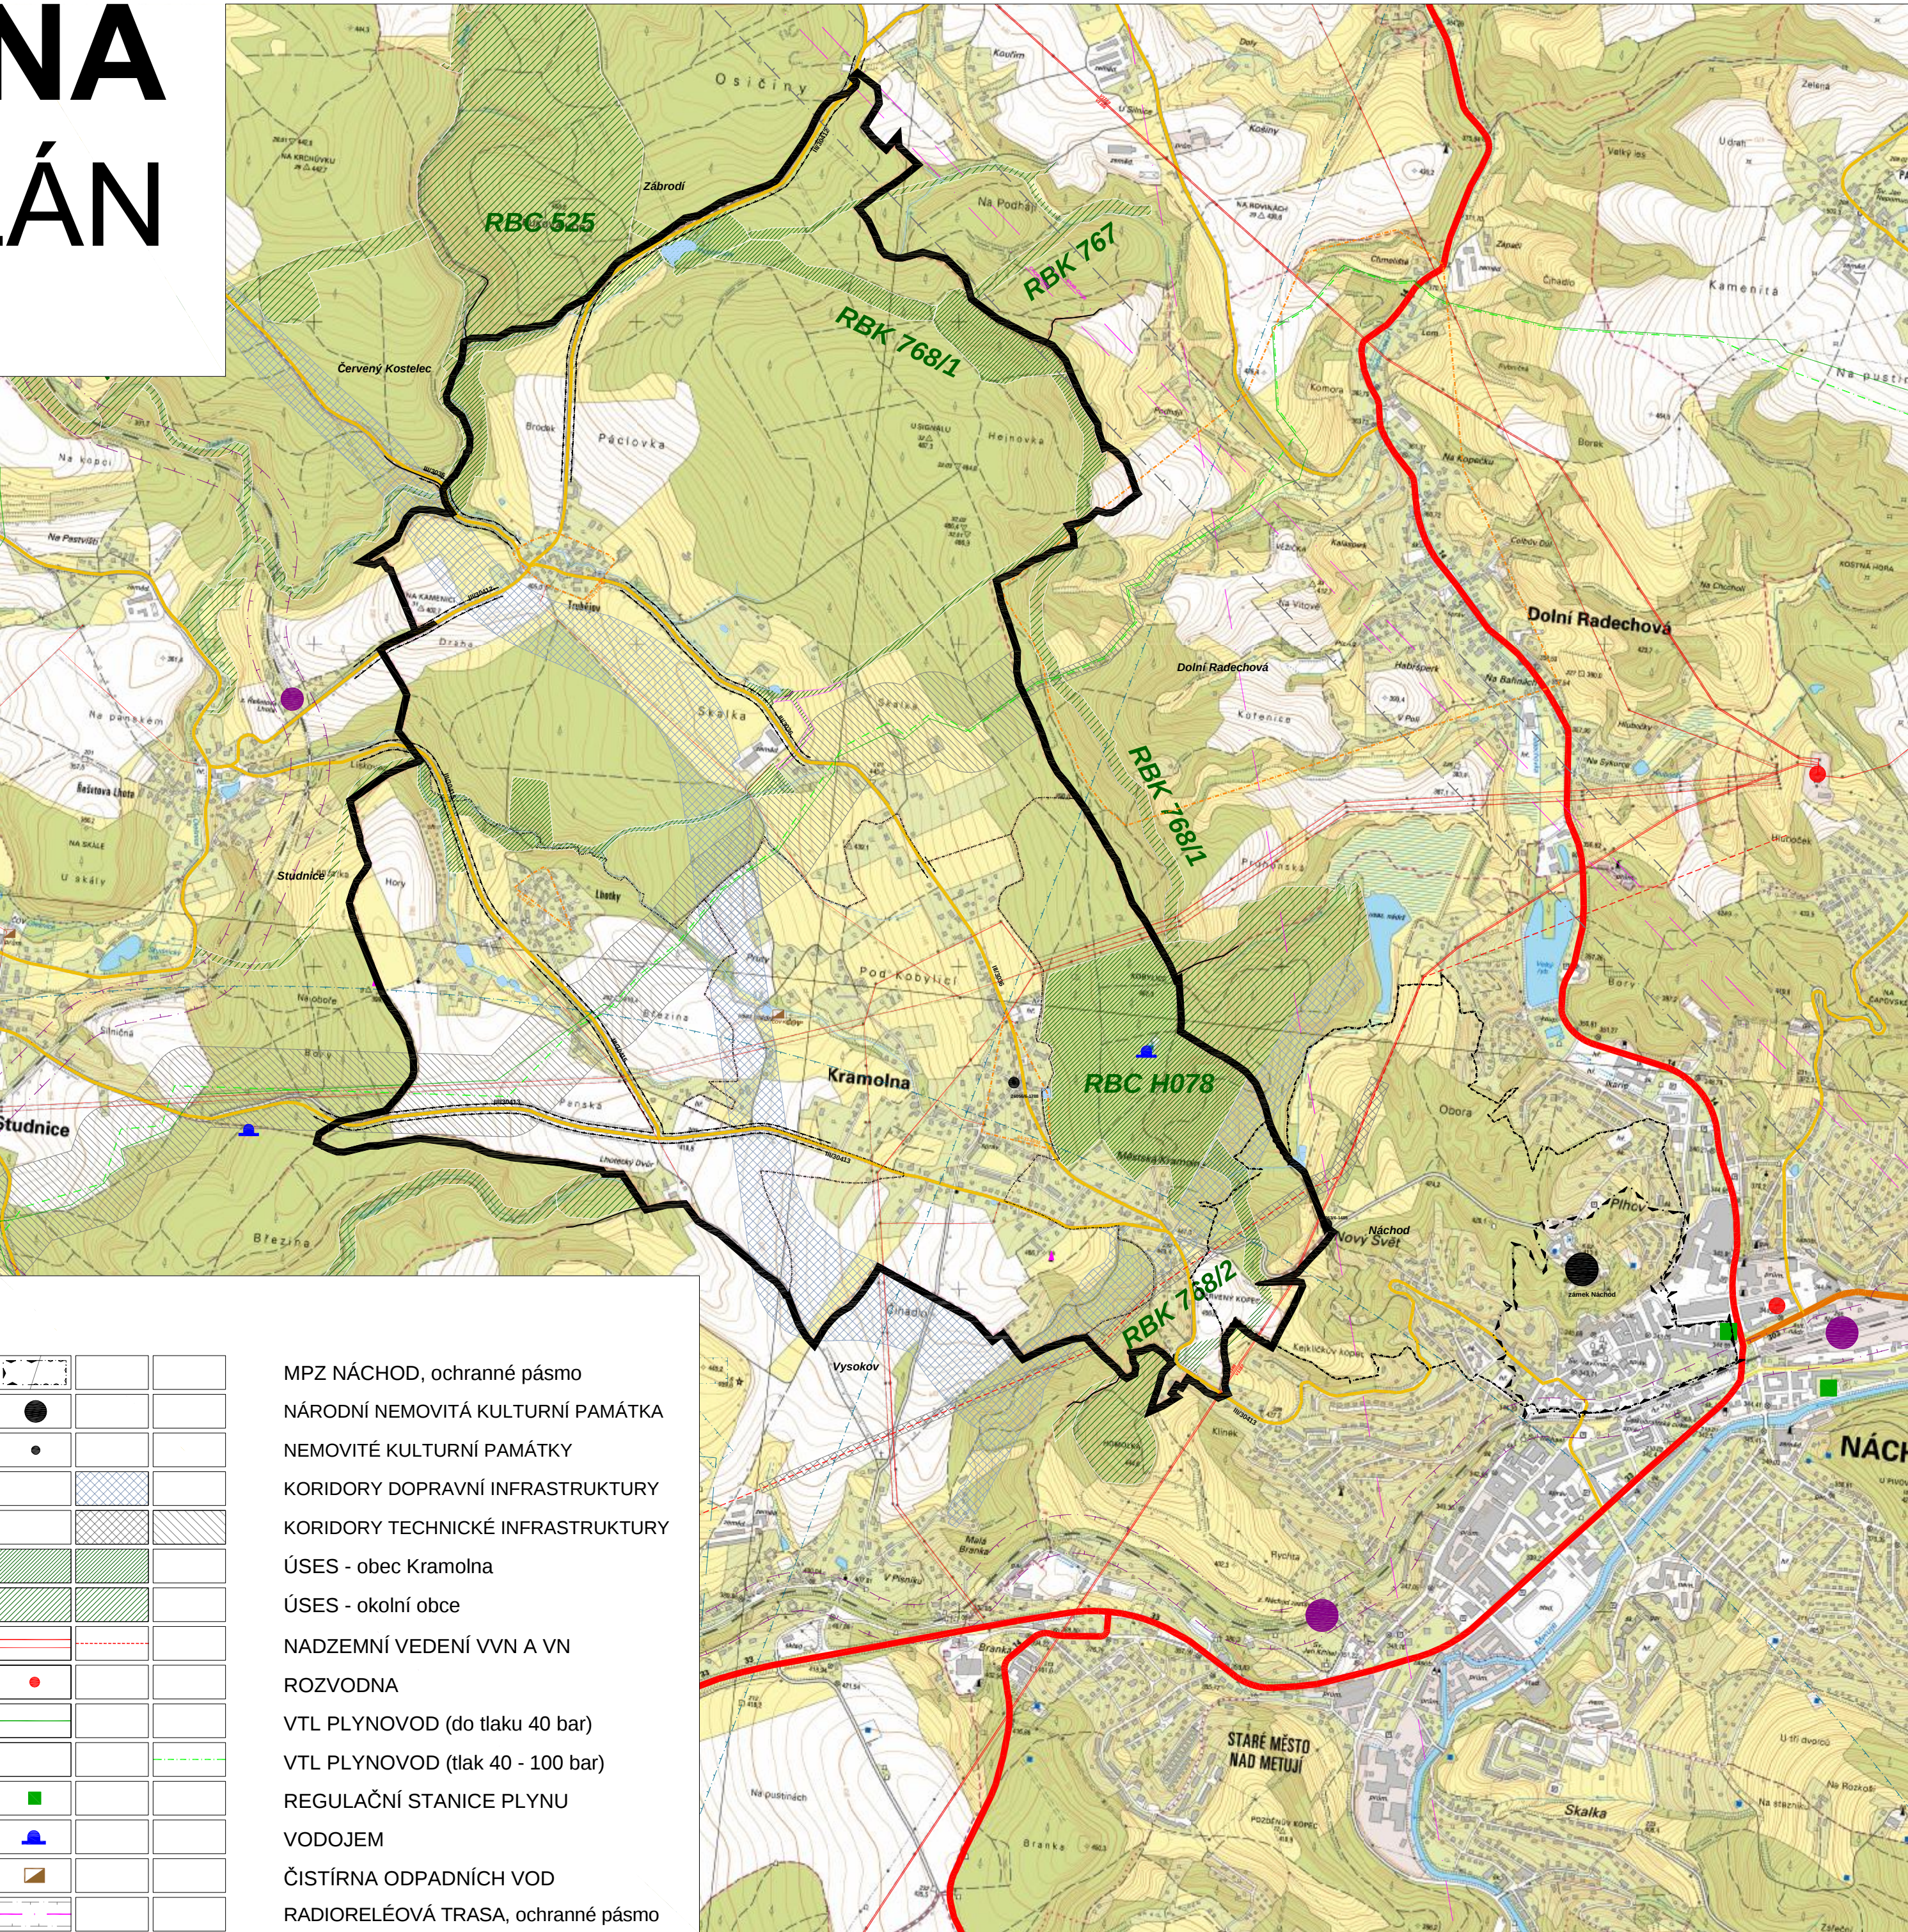

MPZ NÁCHOD, ochranné pásmo
NÁRODNÍ NEMOVITÁ KULTURNÍ PAMÁTKA
NEMOVITÉ KULTURNÍ PAMÁTKY
KORIDORY DOPRAVNÍ INFRASTRUKTURY
KORIDORY TECHNICKÉ INFRASTRUKTURY
ÚSES - obec Kramolna
ÚSES - okolní obce
NADZEMNÍ VEDENÍ VVN A VN
ROZVODNA
VTL PLYNOVOD (do tlaku 40 bar)
VTL PLYNOVOD (tlak 40 - 100 bar)
REGULAČNÍ STANICE PLYNU
VODOJEM
ČISTÍRNA ODPADNÍCH VOD
RADIORELEOVÁ TRASA, ochranné pásmo