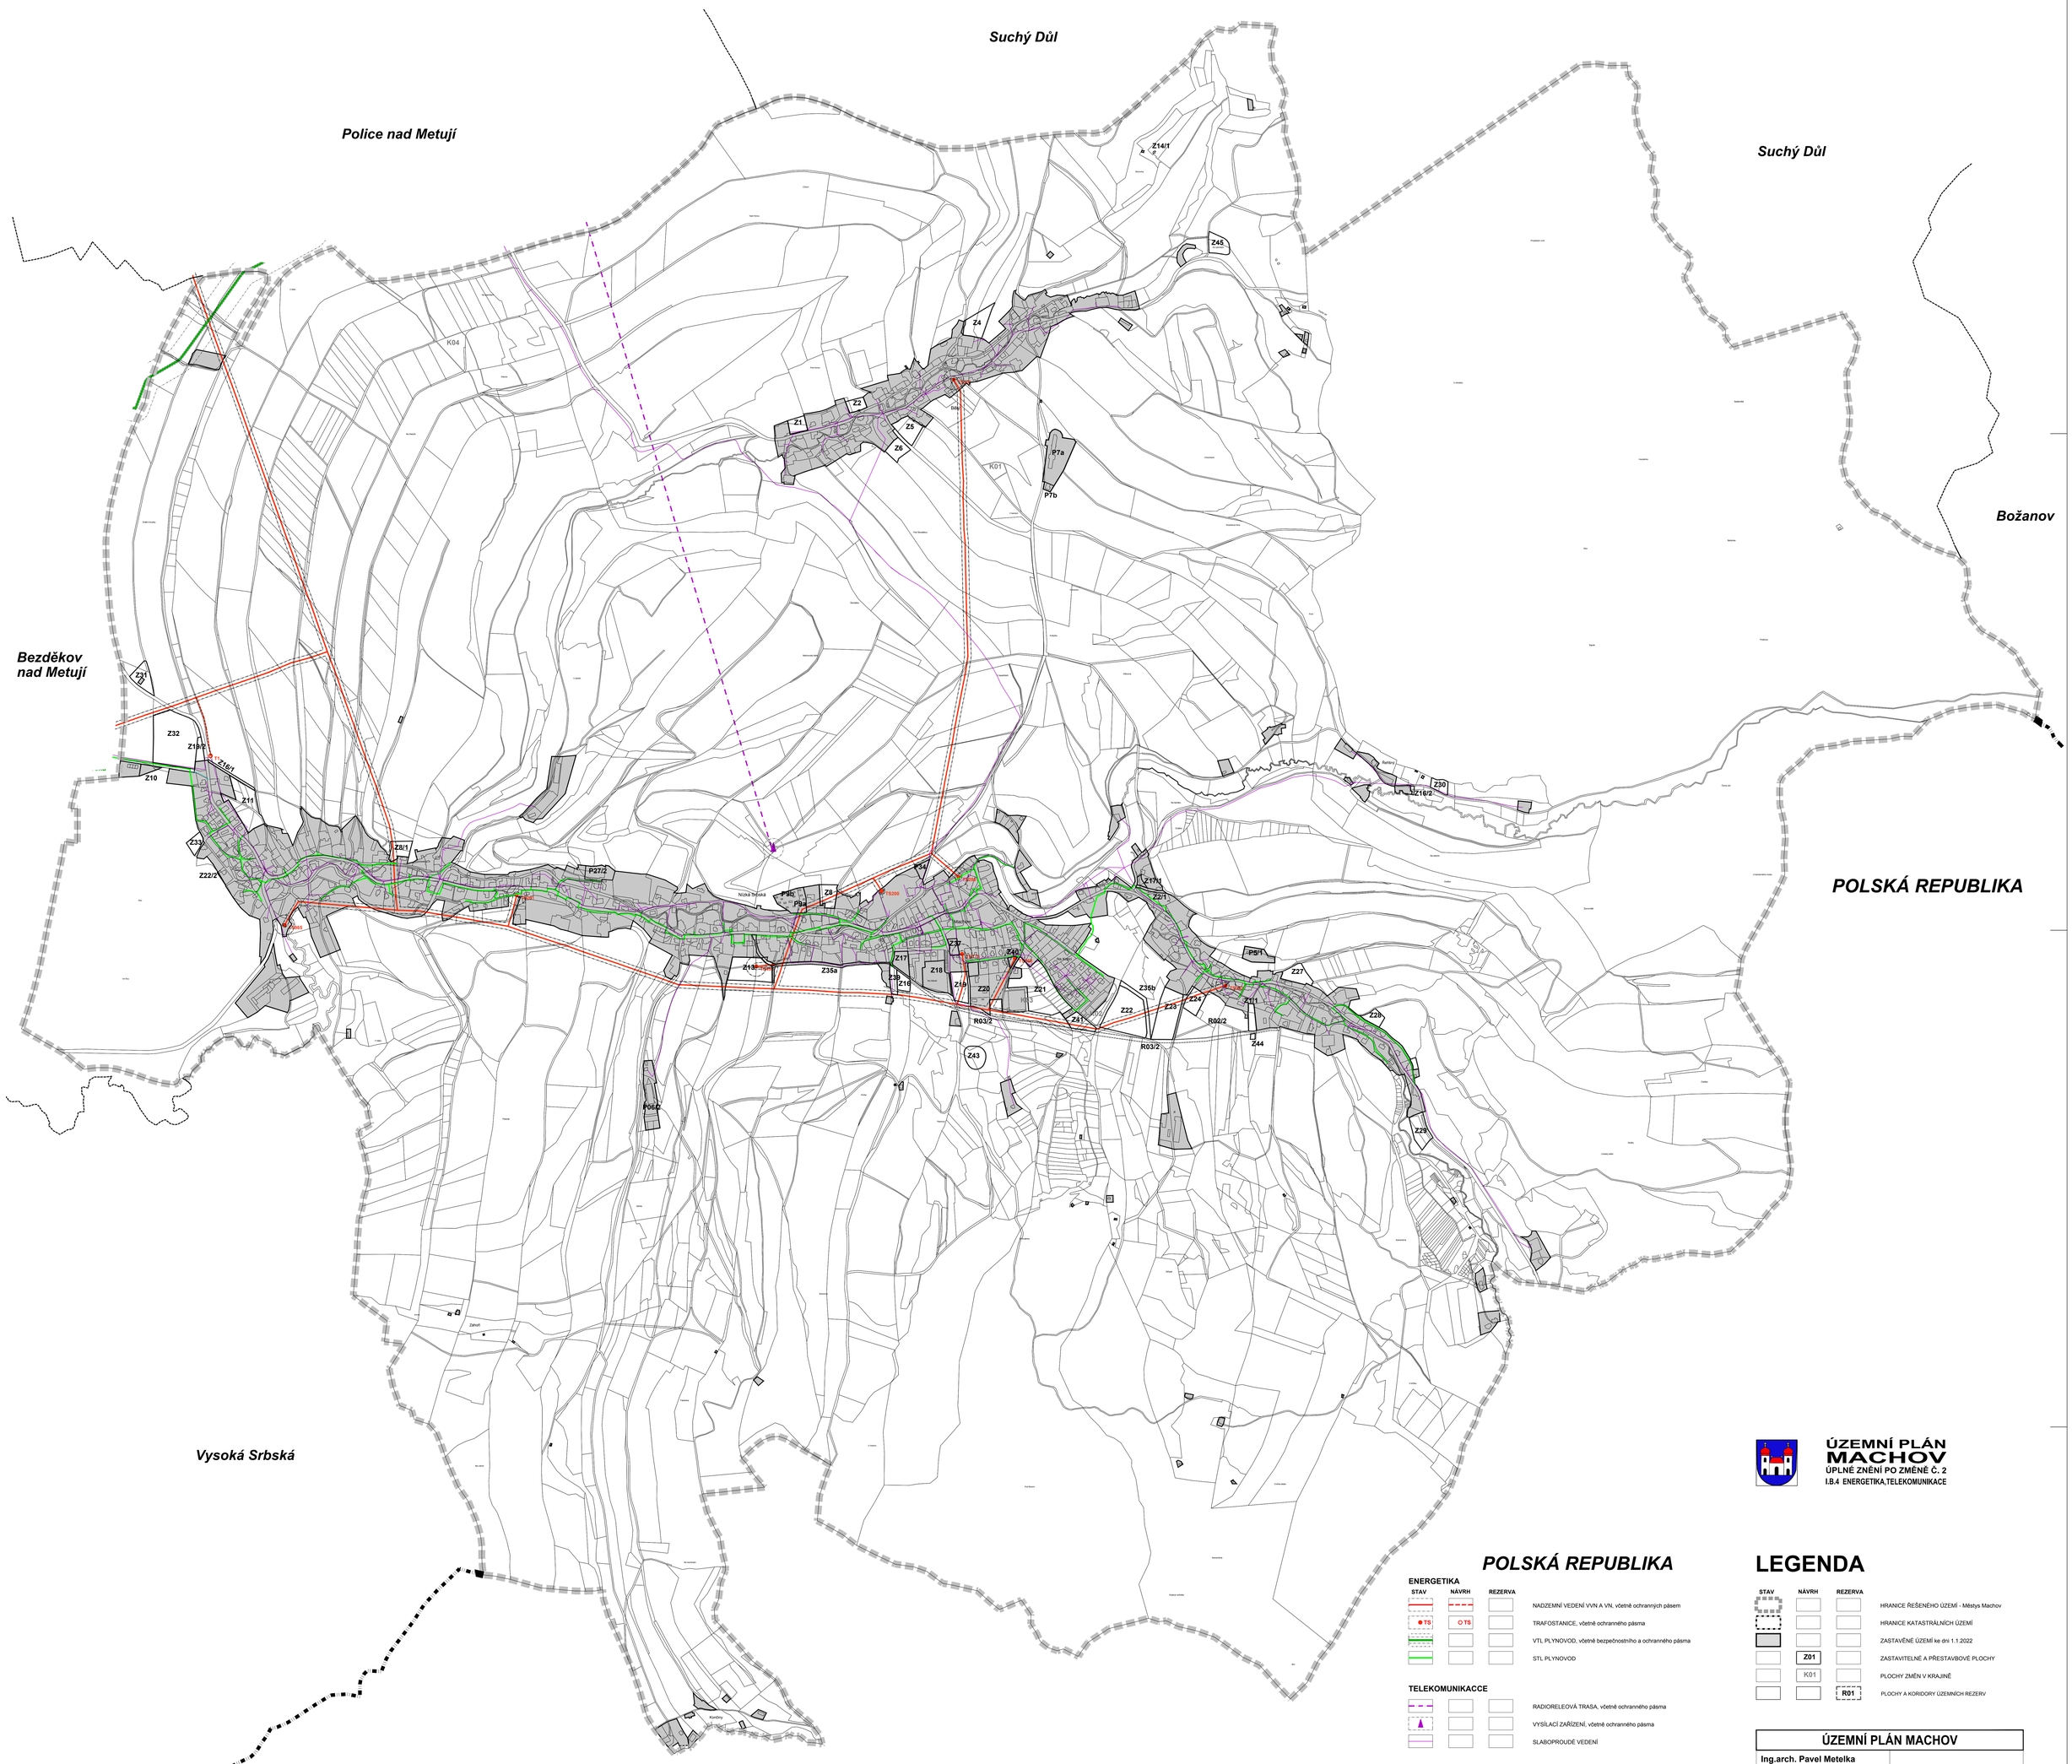

ÚZEMNÍ PLÁN MACHOV

ÚPLNÉ ZNĚNÍ PO ZMĚNĚ Č. 2

I.B.4 ENERGETIKA,TELEKOMUNIKACE

ENERGETIKA

STAV	NÁVRH	REZERVA	
			NADZEMNÍ VEDENÍ VVN A VN, včetně ochranných pásem
TS	TS		TRAFOSTANICE, včetně ochranného pásma
			VTL PLYNOVOD, včetně bezpečnostního a ochranného pásma
			STL PLYNOVOD

TELEKOMUNIKACCE

			RADIORELEOVÁ TRASA, včetně ochranného pásma
			VYSÍLACÍ ZAŘÍZENÍ, včetně ochranného pásma
			SLABOPROUDÉ VEDENÍ

LEGENDA

STAV	NÁVRH	REZERVA	
			HRANICE ŘEŠENÉHO ÚZEMÍ - Městys Machov
			HRANICE KATASTRÁLNÍCH ÚZEMÍ
			ZASTAVĚNÉ ÚZEMÍ ke dni 1.1.2022
	Z01		ZASTAVITELNÉ A PŘESTAVBOVÉ PLOCHY
	K01		PLOCHY ZMĚN V KRAJINĚ
		R01	PLOCHY A KORIDORY ÚZEMNÍCH REZERV

ÚZEMNÍ PLÁN MACHOV

Ing.arch. Pavel Metelka
Čajkovského 268 • 500 09 Hradec Králové II
IČO: 04415245 • DIČ: CZ6810130008
+420 723 663 083 • pavel.metelka68@gmail.com

SPOLUPRACOVAL: Ing. arch. Pavel Metelka	AUTORIZACE: ČKA 04 178 (A.1)	OBJEDNATEL: Městys Machov, Machov, čp. 119 • 549 63 Machov	
PŘEDSEDA: Ing. arch. Pavel Metelka	AUTORIZACE:	PŘEVZAL: Městský úřad Náchod, odbor výstavby a územního plánování, Masarykovo náměstí 40 • 547 01 Náchod	
ÚZEMNÍ CELEK ÚZEMNÍ ZNAČENÍ: ÚPLNÉ ZNĚNÍ PO ZMĚNĚ Č. 2		ZAKÁZKA ČÍSLO: 007 •	
		DATUM VYHOTOVENÍ: 11. 2023	
NÁZ. TISK.: GRAFICKÁ ČÁST		MĚŘÍTKO: 1: 5 000	
		FORMÁT: 12x A3	
NÁZV VÝKRESU: ENERGETIKA,TELEKOMUNIKACE		ČÍSLO VÝKRESU: I.B.4	