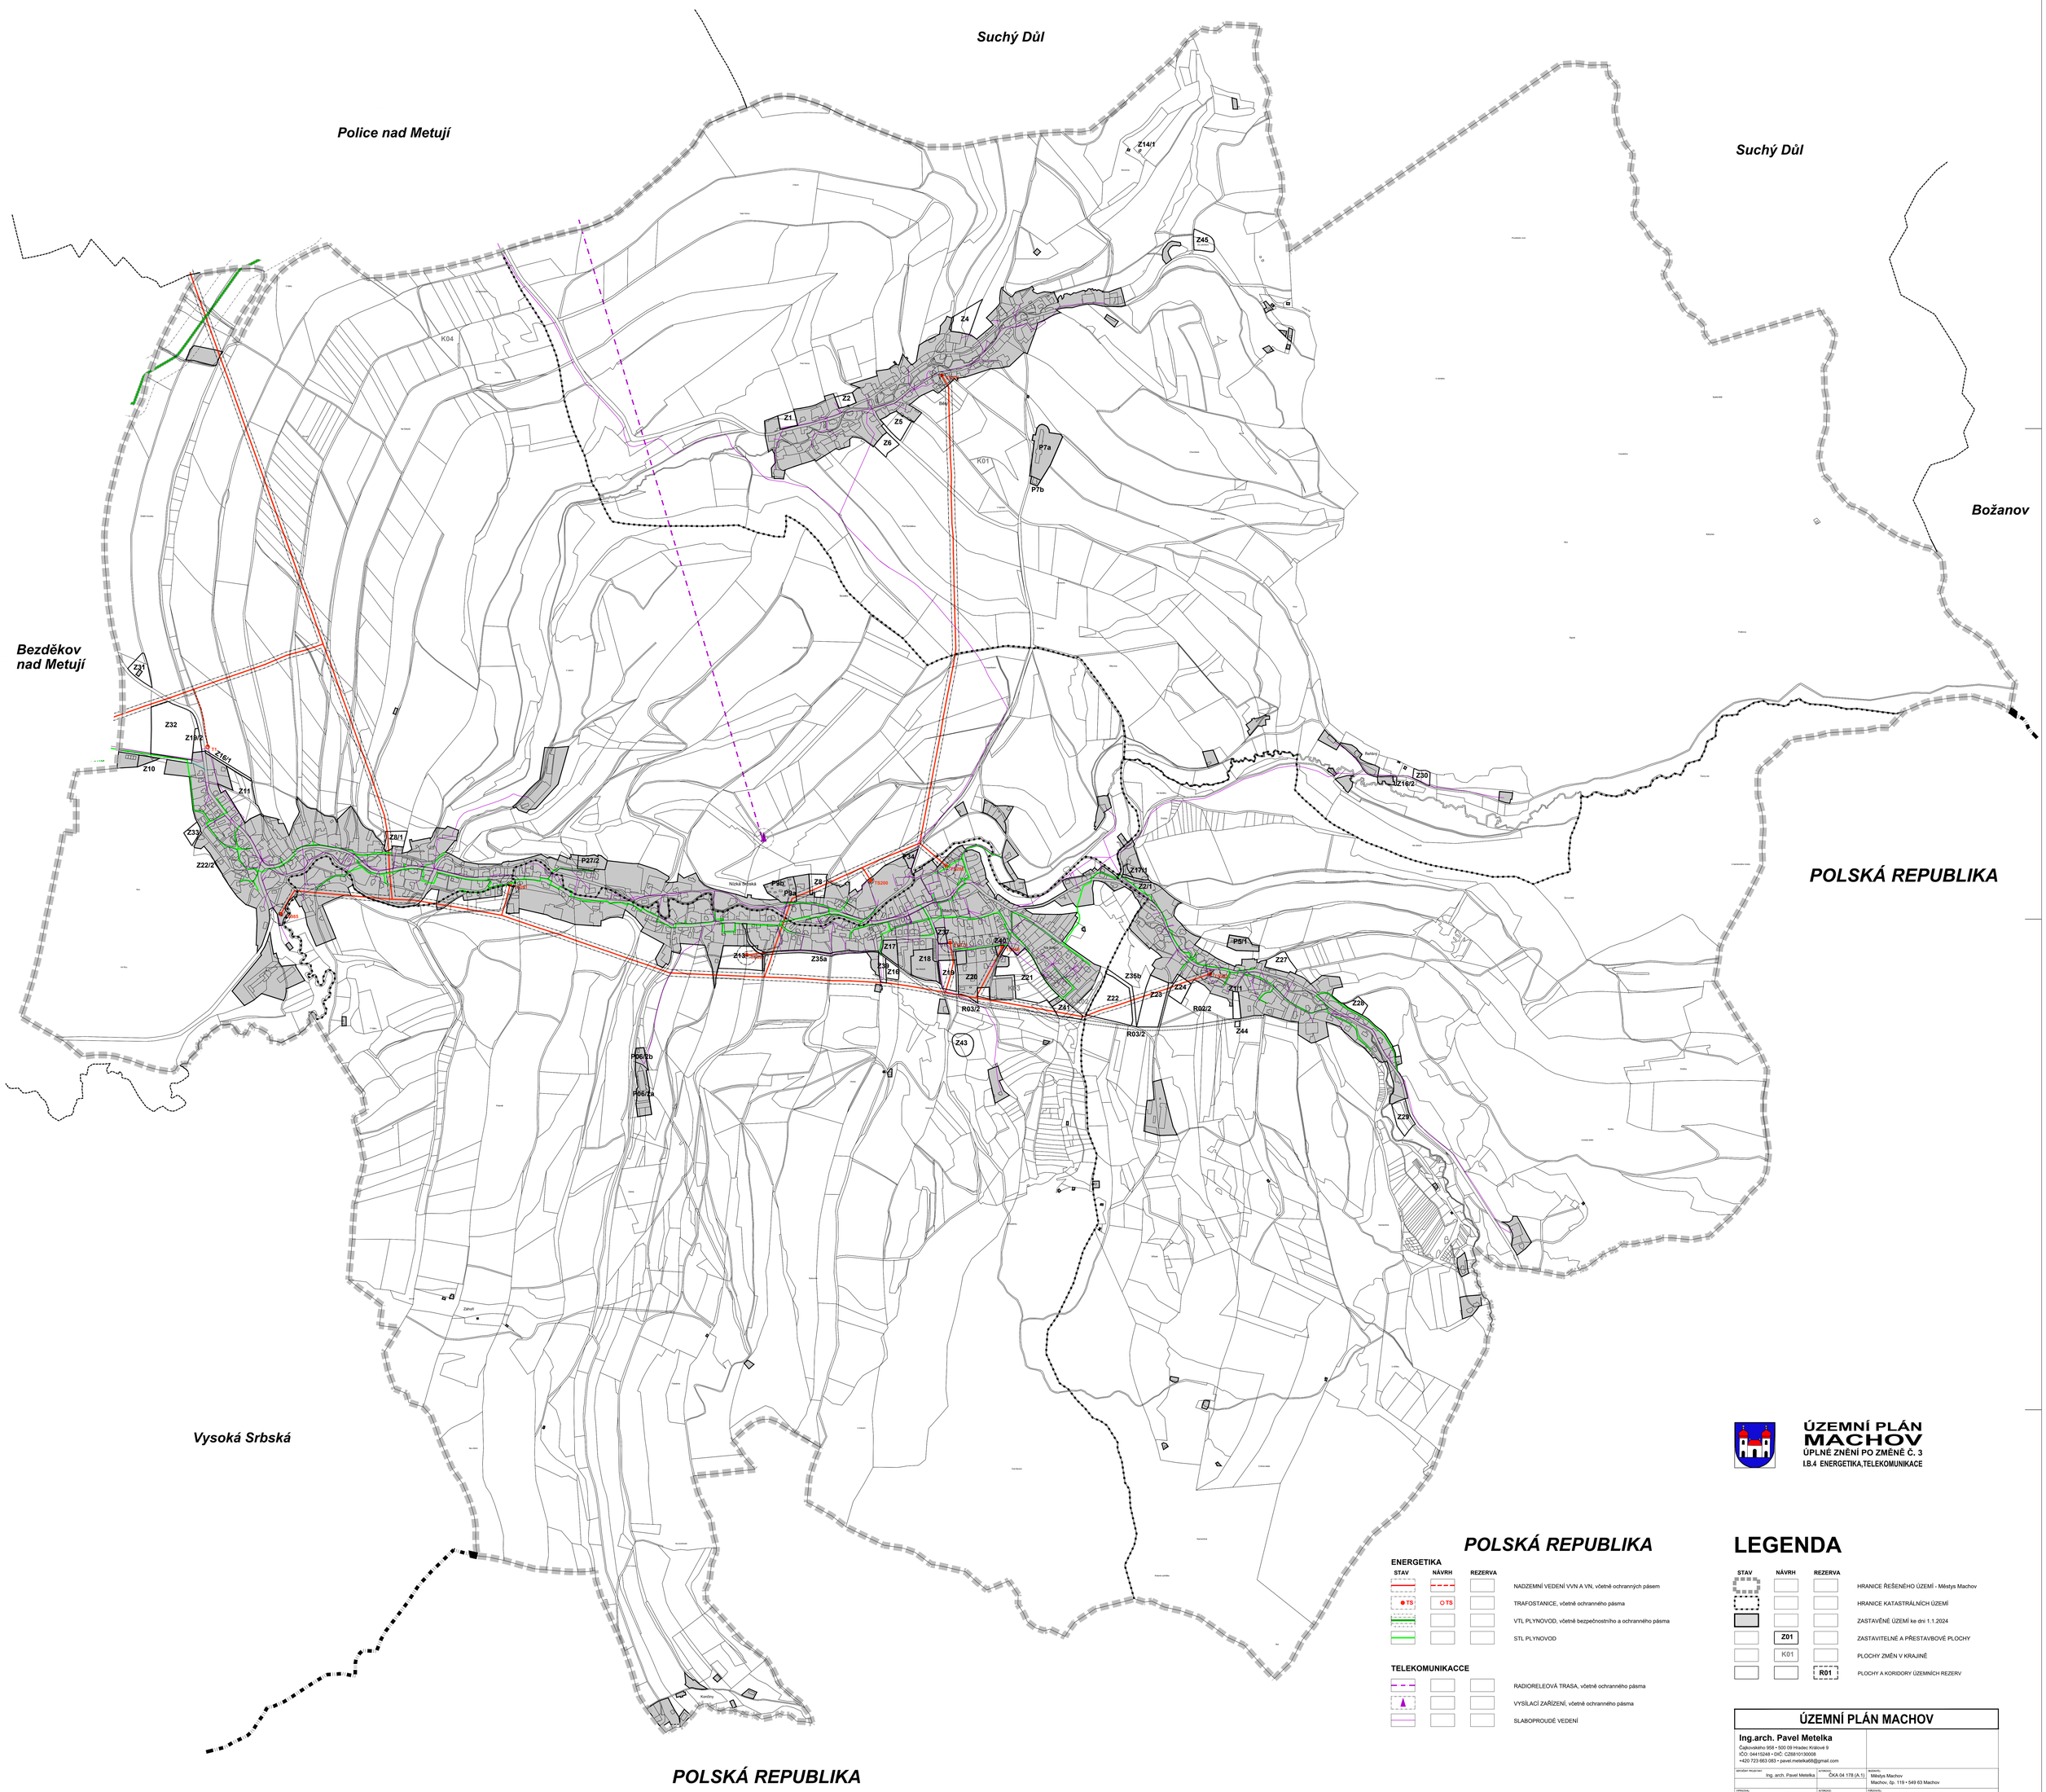

ÚZEMNÍ PLÁN MACHOV

ÚPLNÉ ZNĚNÍ PO ZMĚNĚ Č. 3

I.B.4 ENERGETIKA,TELEKOMUNIKACE

POLSKÁ REPUBLIKA

ENERGETIKA

STAV	NÁVRH	REZERVA	
			NADZEMNÍ VEDENÍ VVN A VN, včetně ochranných pásem
TS	TS		TRAFOSTANICE, včetně ochranného pásma
			VTL PLYNOVOD, včetně bezpečnostního a ochranného pásma
			STL PLYNOVOD

TELEKOMUNIKACE

			RADIORELEOVÁ TRASA, včetně ochranného pásma
			VYSÍLACÍ ZAŘÍZENÍ, včetně ochranného pásma
			SLABOPROUDÉ VEDENÍ

LEGENDA

STAV	NÁVRH	REZERVA	
			HRANICE ŘEŠENÉHO ÚZEMÍ - Městys Machov
			HRANICE KATASTRÁLNÍCH ÚZEMÍ
			ZASTAVĚNÉ ÚZEMÍ ke dni 1.1.2024
	Z01		ZASTAVITELNÉ A PŘESTAVBOVÉ PLOCHY
	K01		PLOCHY ZMĚN V KRAJINĚ
		R01	PLOCHY A KORIDORY ÚZEMNÍCH REZERV

ÚZEMNÍ PLÁN MACHOV

Ing.arch. Pavel Metelka
Čajkovského 958 • 500 09 Hradec Králové 9
IČO: 04415248 • DIČ: CZ8810130008
+420 723 663 083 • pavel.metelka66@gmail.com

ZPRACOVAL (PROJEKTANT): Ing. arch. Pavel Metelka	AUTORIZACE: ČKA 04 178 (A.1)	OBJEDNATEL: Městys Machov Machov, čp. 119 • 549 63 Machov
SPRÁVCE: Ing. arch. Pavel Metelka	ZÁSTUPCE:	ZÁSTUPCE: Městský úřad Náchod, odbor výstavby a územního plánování Masarykovo náměstí 40 • 547 01 Náchod

NÁZEV ÚZEMNÍ PLÁNOVACÍ DOKUMENTACE: ÚPLNÉ ZNĚNÍ PO ZMĚNĚ Č. 3	ARCHIVNÍ ČÍSLO: 017 •
	DATUM VYDÁNÍ: 06. 2024
NÁZEV ČÁSTI: GRAFICKÁ ČÁST	MĚŘÍTKO: 1: 5 000
	FORMÁT: 12x A3
NÁZEV VÝKRESU: ENERGETIKA,TELEKOMUNIKACE	ČÍSLO VÝKRESU: **I.B.4**