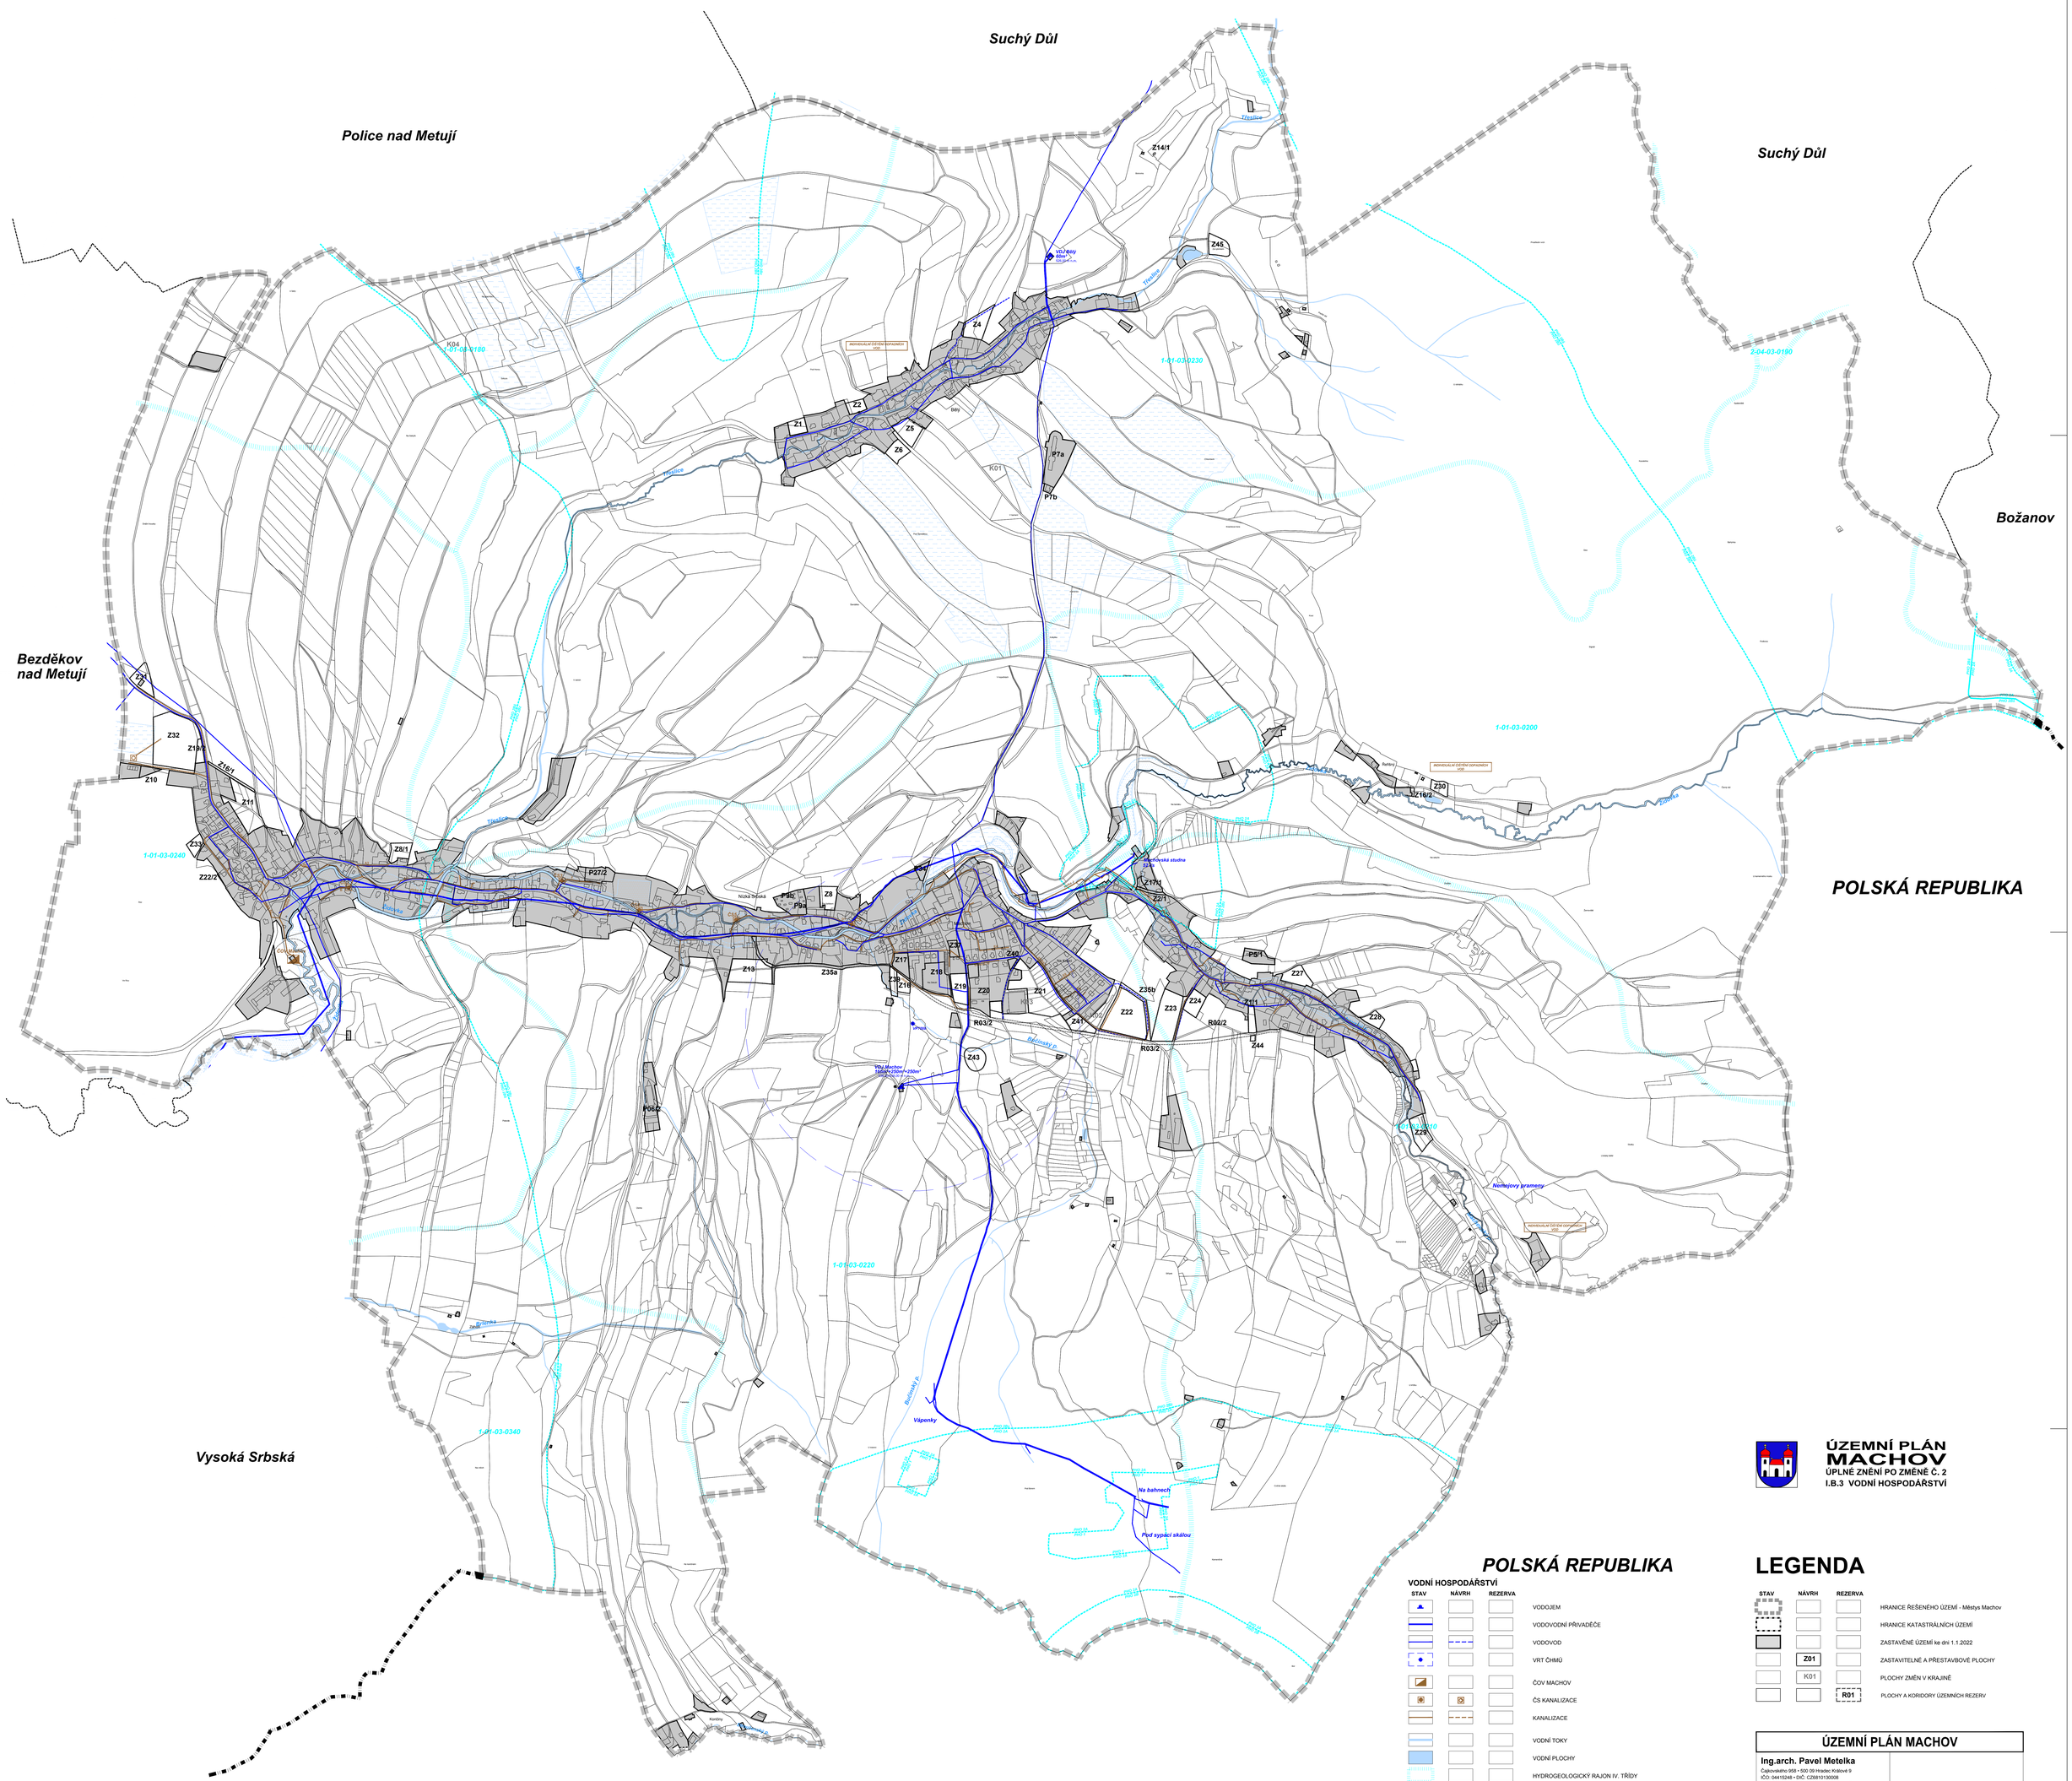

ÚZEMNÍ PLÁN MACHOV

ÚPLNÉ ZNĚNÍ PO ZMĚNĚ Č. 2

I.B.3 VODNÍ HOSPODÁŘSTVÍ

POLSKÁ REPUBLIKA

VODNÍ HOSPODÁŘSTVÍ

STAV	NÁVRH	REZERVA	
			VODOJEM
			VODOVODNÍ PŘÍVADĚČE
			VODOVOD
			VRT ČHMÚ
			ČOV MACHOV
			ČS KANALIZACE
			KANALIZACE
			VODNÍ TOKY
			VODNÍ PLOCHY
			HYDROGEOLOGICKÝ RAJON IV. TŘÍDY
			ZÁPLAVOVÉ ÚZEMÍ Q100
			ZÁPLAVOVÉ ÚZEMÍ Qaz
			PLOCHY S INVESTICÍ DO PŮDY
			PÁSMO HYGIENICKÉ OCHRANY VODNÍHO ZDROJE (STUPEŇ) - POLICKÁ KŘÍDOVÁ PÁNEV - 2Bš...širší, 2Bz...zlomové
			CHOPAV POLICKÁ PÁNEV - celé řešené území

LEGENDA

STAV	NÁVRH	REZERVA	
			HRANICE ŘEŠENÉHO ÚZEMÍ - Městys Machov
			HRANICE KATASTRÁLNÍCH ÚZEMÍ
			ZASTAVĚNÉ ÚZEMÍ ke dni 1.1.2022
	Z01		ZASTAVITELNÉ A PŘESTAVBOVÉ PLOCHY
	K01		PLOCHY ZMĚN V KRAJINĚ
		R01	PLOCHY A KORIDORY ÚZEMNÍCH REZERV

ÚZEMNÍ PLÁN MACHOV

Ing.arch. Pavel Metelka
Čajkovského 958 • 500 09 Hradec Králové 9
IČO: 04415248 • DIČ: CZ8810130008
+420 723 663 083 • pavel.metelka66@gmail.com

SPOLUPŮSOBENÍ: Ing. arch. Pavel Metelka	AUTORIZACE: ČKA 04 178 (A.1)	OBJEDNATEL: Městys Machov Machov, čp. 119 • 549 63 Machov	
VYPRACOVAL: Ing. arch. Pavel Metelka	AUTORIZACE:	PŘEDLOŽILO: Městský úřad Náchod, odbor výstavby a územního plánování Masarykovo náměstí 40 • 547 01 Náchod	
ČÁSTI ÚZEMÍ ŘEŠENÉ SPOLEČNĚ: ÚPLNÉ ZNĚNÍ PO ZMĚNĚ Č.2			ZAKÁZKOVÉ ČÍSLO: 007 •
			DATUM VYPRACOVÁNÍ: 11. 2023
KRÁTKÝ TITUL: GRAFICKÁ ČÁST			MĚŘÍTKO: 1: 5 000
			FORMÁT: 12x A3
KRÁTKÝ PŘEDMĚT: VODNÍ HOSPODÁŘSTVÍ			ČÍSLO PŘEDMĚTU: I.B.3