ÚZEMNÍ PLÁN POLICE NAD METUJÍ
ÚPLNÉ ZNĚNÍ PO ZMĚNĚ Č.2
I.2-b3 KONCEPCE VEŘEJNÉ INFRASTRUKTURY
ENERGETIKA A TELEKOMUNIKACE

A

LEGENDA

		HRANICE ŘEŠENÉHO ÚZEMÍ - Město Police nad Metují
		HRANICE KATASTRÁLNÍCH ÚZEMÍ
		ZASTAVĚNÉ ÚZEMÍ ke dni 31.12.2021
B01		ZASTAVITELNÉ PLOCHY, PLOCHY PŘESTAVBY
	R04.1	PLOCHY ÚZEMNÍCH REZERV
		KORIDORY ÚZEMNÍCH REZERV
		PLOCHY DOPRAVNÍ INFRASTRUKTURY - SILNIČNÍ
		PLOCHY DOPRAVNÍ INFRASTRUKTURY - DRÁŽNÍ
		VODNÍ PLOCHY A TOKY

ENERGETIKA A TELEKOMUNIKACE

		TRANSFORMOVNA 110/35kV POLICE NAD METUJÍ, vložené ochranného pásma
		NADZEMNÍ VEDENÍ VVN A VN, vložené ochranných pásem
		KABELOVÉ VEDENÍ VN
	R04.2	TRANSFORMOVNICE, vložené ochranného pásma
		VTL PLYNOVOD, vložené bezpečnostního a ochranného pásma
		STL PLYNOVOD
		REGULAČNÍ STANICE STL/TL, vložené bezpečnostního pásma
		REGULAČNÍ STANICE NTL/STL
		PRÁMO OHLÁŇÉNÍ KOVOVÉ ANODY
		TEPLÁRNA POLICE NAD METUJÍ
		OBJEKTY VYTÁPĚNÉ ZE SYSTÉMU CZT
		RADIORELÉOVÁ TRASA, vložené ochranného pásma
		VYSÍLACÍ ZAŘÍZENÍ, vložené ochranného pásma
		OCHRANNÁ PRÁMA KABELOVÉHO VEDENÍ VN, PL PLYNOVODU - 1 dcronis nezobrazovaná z měřítka 1:5000 nejsou zakreslena

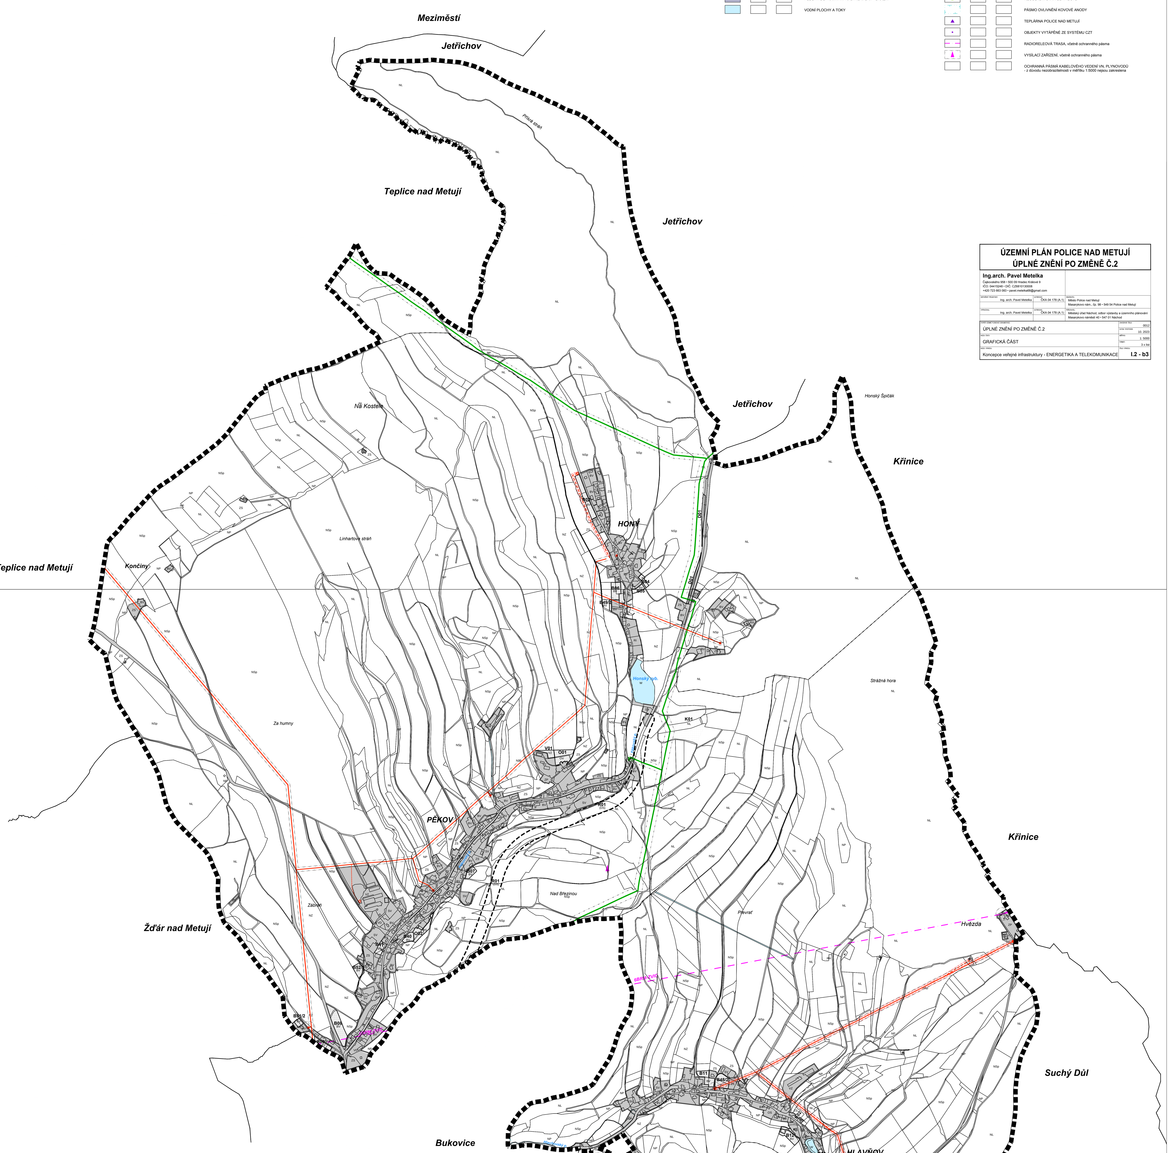

ÚZEMNÍ PLÁN POLICE NAD METUJÍ ÚPLNÉ ZNĚNÍ PO ZMĚNĚ Č.2	
Ing.arch. Pavel Metelka Autorizovaný architekt č. 1201 Zlín nám.Míru 1127, 1200/15 Zlín +420 723 850 383 • pavel.metelka@gmail.com	
Vedoucí projektu: Ing. arch. Pavel Metelka / Datum: Duben 2021	Zadavatel: Město Police nad Metují Masarykovo nám. 52, 549 54 Police nad Metují
Vypracoval: Ing. arch. Pavel Metelka / Datum: Duben 2021	Místo: Město Jiřetín Bohdan, Jiřetín zámecký a panorama přehrazení Masarykovo nám.52 Č.P.127 Nad Č.P.126/127
ÚPLNÉ ZNĚNÍ PO ZMĚNĚ Č.2	Datum zakázky: 2020 Datum tisku: 29. 2021
GRAFICKÁ ČÁST	Měřítko: 1:5000 Stupeň: Z
Název: Koncepce veřejné infrastruktury - ENERGETIKA A TELEKOMUNIKACE	Číslo výkresu: **I.2 - b3**

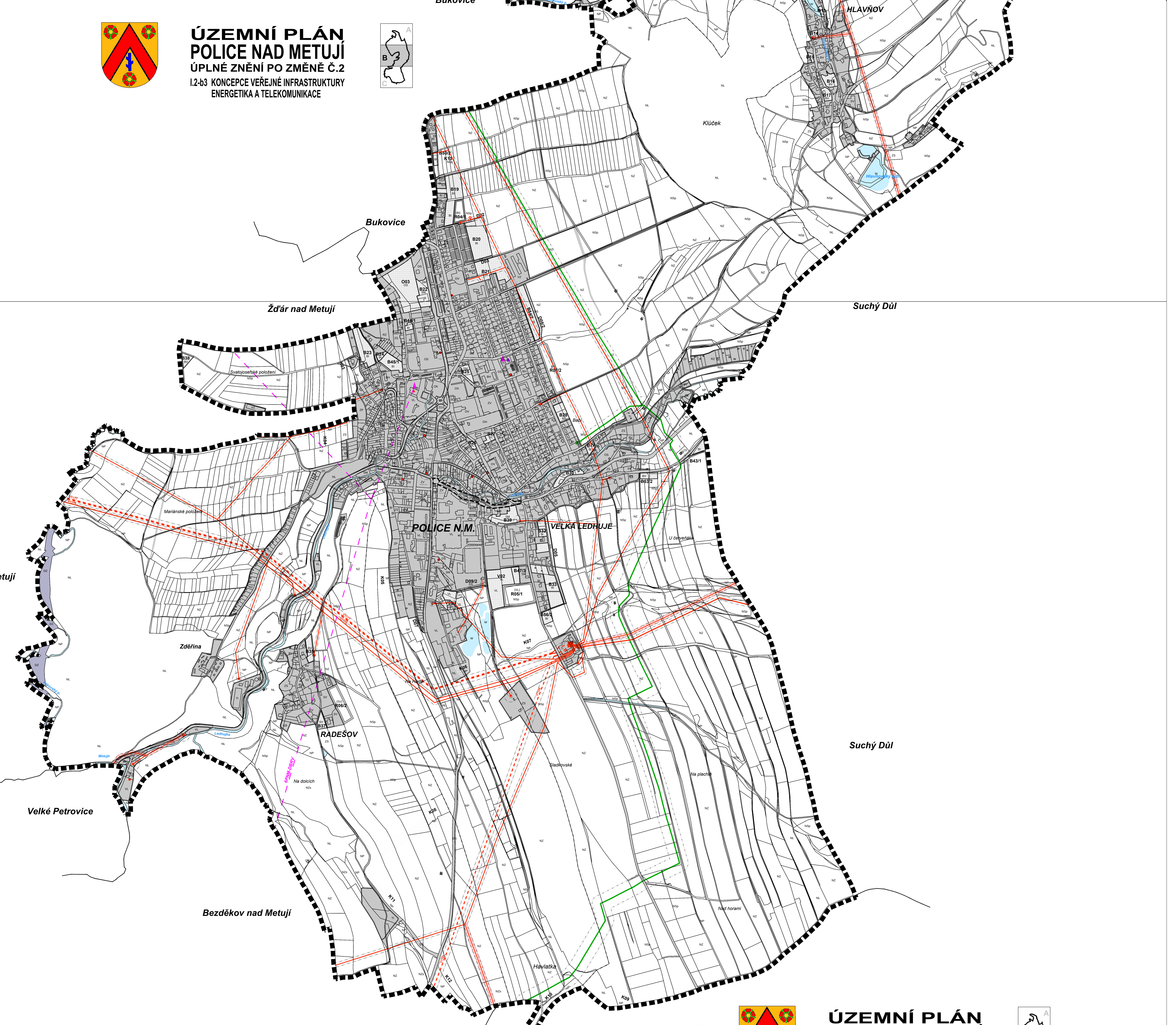

ÚZEMNÍ PLÁN POLICE NAD METUJÍ
ÚPLNÉ ZNĚNÍ PO ZMĚNĚ Č.2
I.2-b3 KONCEPCE VEŘEJNÉ INFRASTRUKTURY
ENERGETIKA A TELEKOMUNIKACE

C