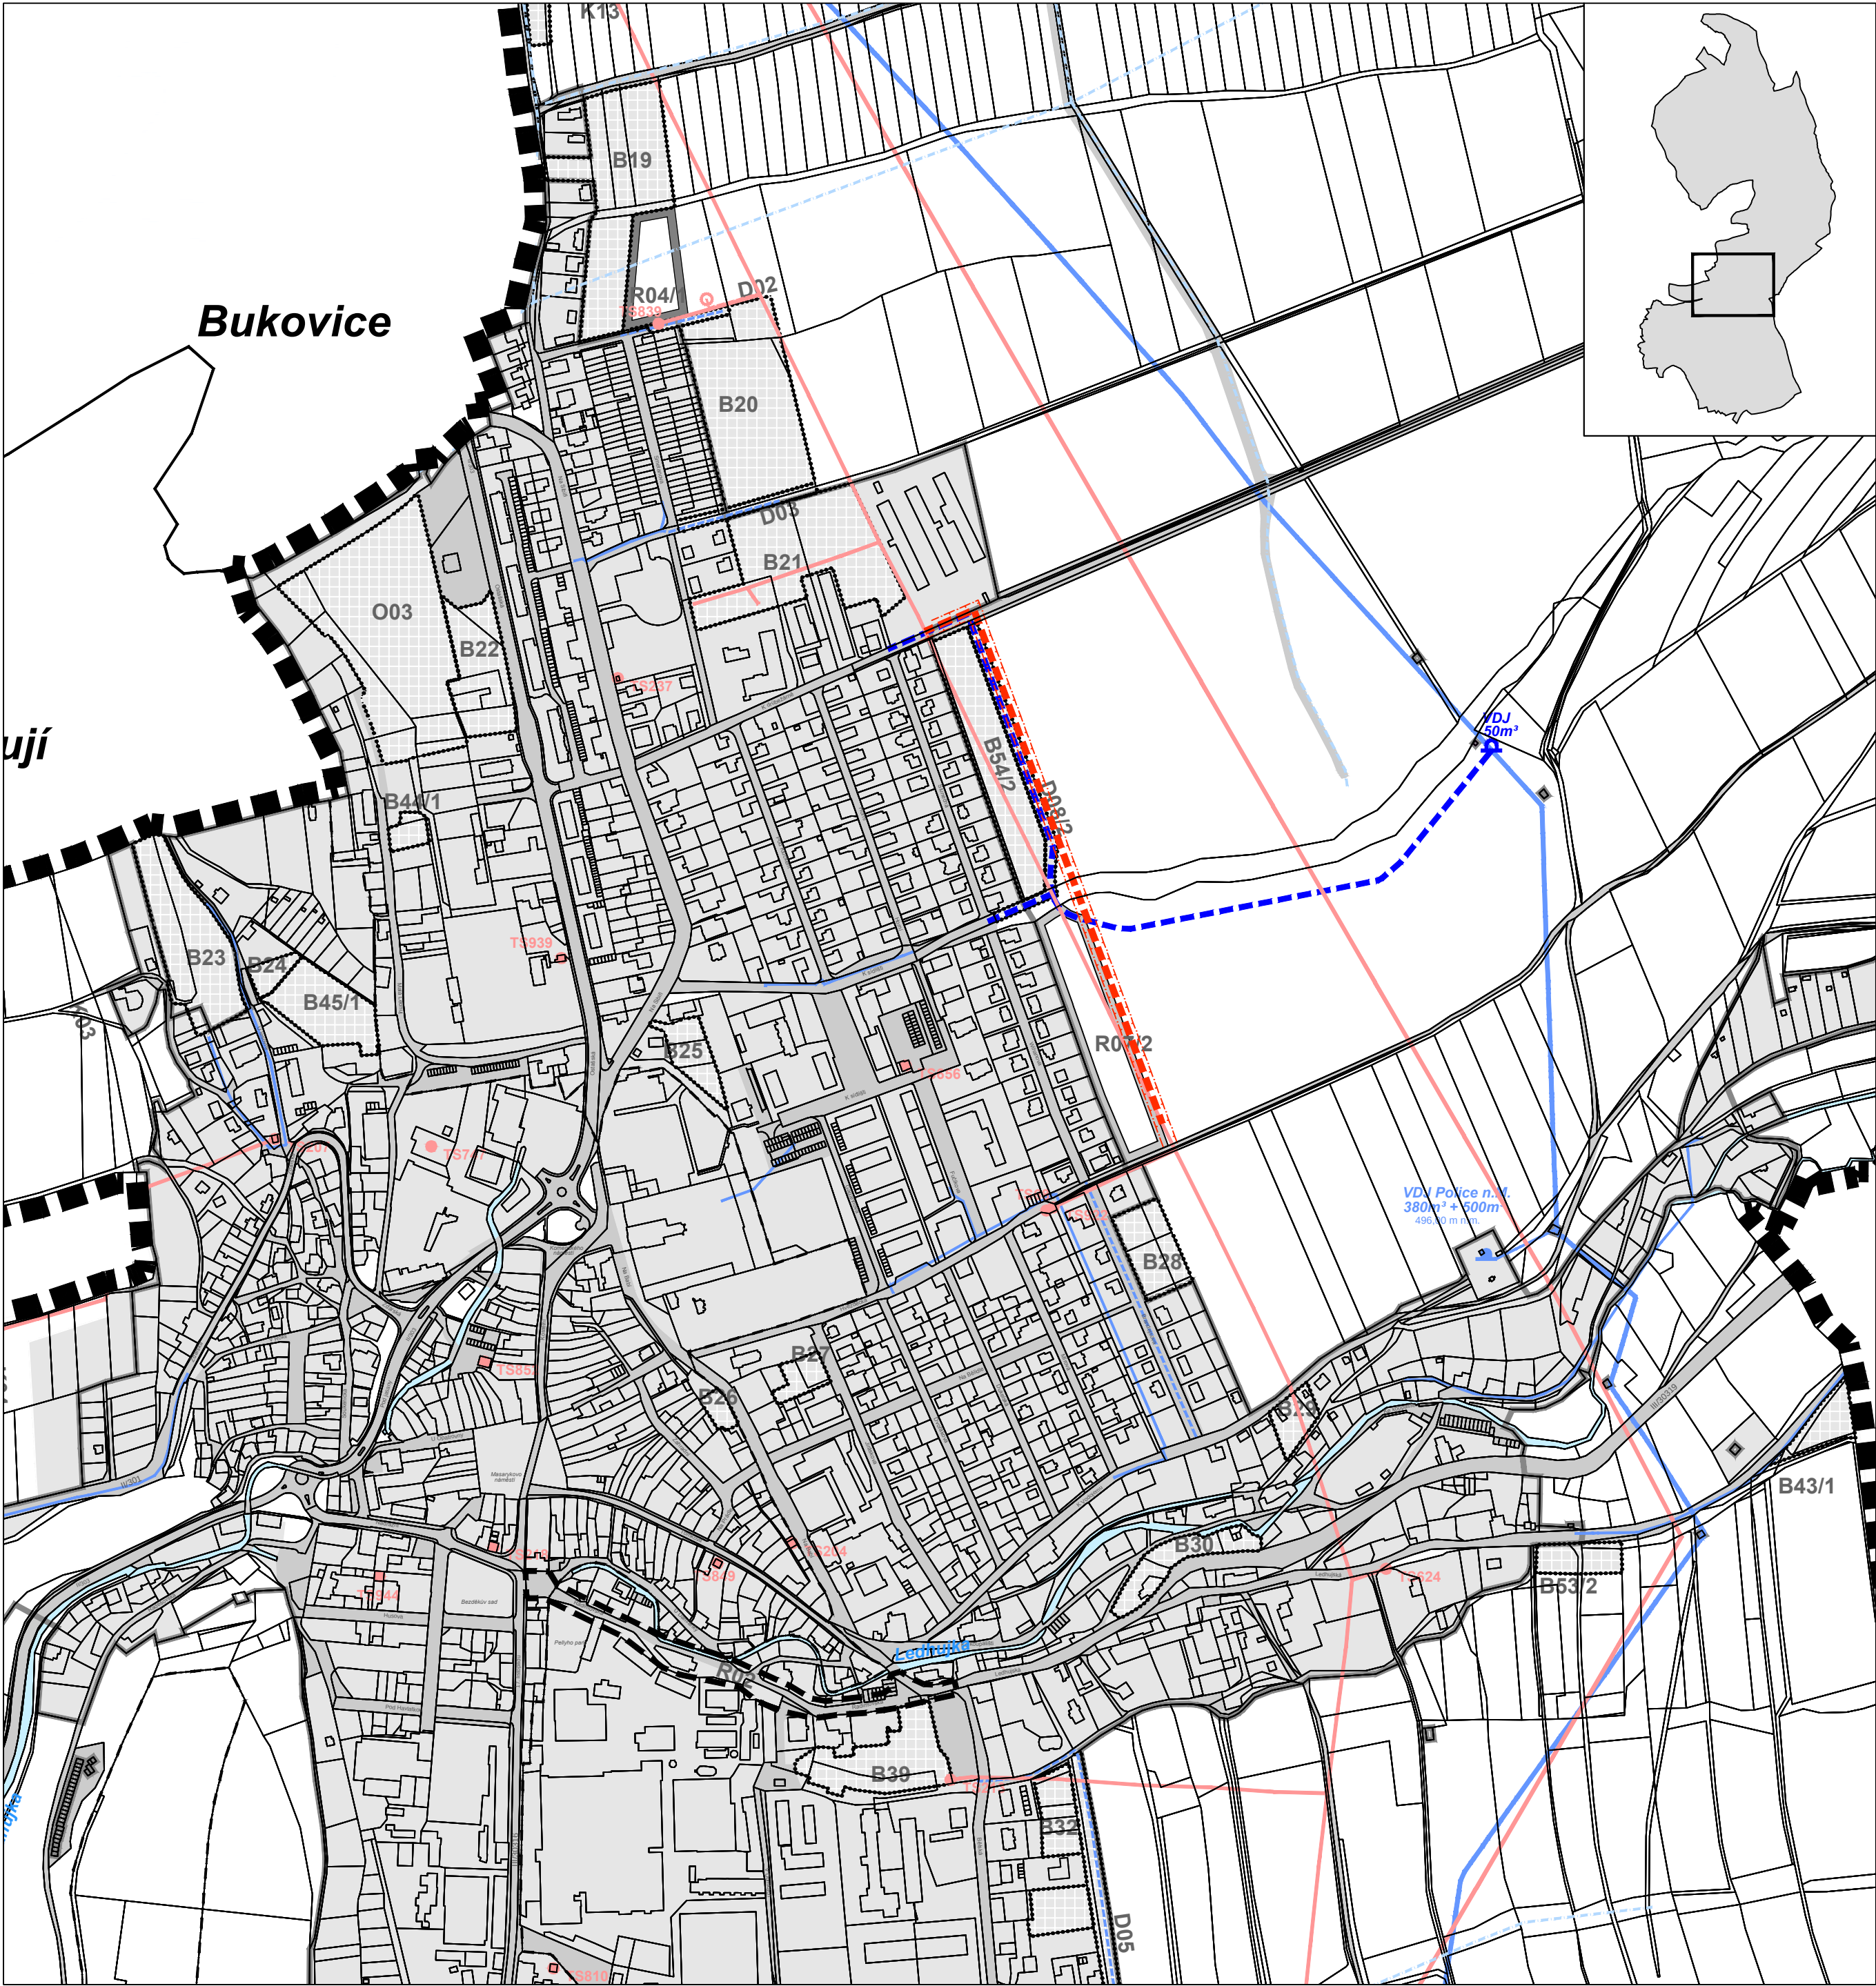


ZMĚNA Č.2 ÚZEMNÍHO PLÁNU
POLICE NAD METUJÍ
1.2-b2 VÝKRES KONCEPCE VEŘEJNÉ INFRASTRUKTURY

LEGENDA

STAV	NÁVRH	REZERVA	
			HRANICE ŘEŠENÉHO ÚZEMÍ - Město Police nad Metují
			HRANICE KATASTRÁLNÍCH ÚZEMÍ
			ZASTAVĚNÉ ÚZEMÍ dle stavu ke dni 31.12.2021
			ZASTAVITELNÉ PLOCHY, PLOCHY PŘESTAVBY
			PLOCHY A KORIDORY ÚZEMNÍCH REZERV
			PLOCHY DOPRAVNÍ INFRASTRUKTURY - SILNIČNÍ
			VODNÍ PLOCHY A TOKY

VODNÍ HOSPODÁŘSTVÍ

			VODOJEM
			VODOVODNÍ ŘAD
			VODOJEM, VODOVODNÍ ŘAD - návrh Změny č. 2
			KANALIZAČNÍ ROZVODY A ZAŘÍZENÍ ... beze změny

ENERGETIKA A TELEKOMUNIKACE

			NADZEMNÍ VEDENÍ VVN A VN, včetně ochranných pásem
			VEDENÍ VN, včetně ochranného pásma - návrh Změny č. 2
			KABELOVÉ VEDENÍ VN
			TRAFOSTANICE
			ROZVODY A ZAŘÍZENÍ PLYNOVODŮ ... beze změny
			TELEKOMUNIKAČNÍ ROZVODY A ZAŘÍZENÍ ... beze změny

ÚZEMNÍ PLÁN POLICE NAD METUJÍ - ZMĚNA č.2

Ing.arch. Pavel Metelka
Čajkovského 958 • 500 09 Hradec Králové 9
IČO: 04415248 • DIČ: CZ6810130008
+420 723 663 083 • pavel.metelka68@gmail.com

DOPROVEDNÝ PROJEKTANT:	Ing. arch. Pavel Metelka	AUTORIZACE:	ČKA 04 178 (A.1)	OBJEDNATEL:	Město Police nad Metují Masarykovo nám., čp. 98 • 549 54 Police nad Metují
VYPRACOVATEL:	Ing. arch. Pavel Metelka	AUTORIZACE:		PORÁDZOVATEL:	Městský úřad Náchod, odbor výstavby a územního plánování Masarykovo náměstí 40 • 547 01 Náchod

ÚZEMNÍ PLÁN

GRAFICKÁ ČÁST

VÝKRES KONCEPCE VEŘEJNÉ INFRASTRUKTURY

ZAKÁZKOVÉ ČÍSLO:	0012
DATUM VYHOTOVĚNÍ:	09.2023
MĚŘÍTKO:	1: 5 000
FORMÁT:	2x A4
ČÍSLO VÝKRESU:	1.2 - b2