# ÚZEMNÍ PLÁN POLICE NAD METUJÍ

## PRÁVNÍ STAV PO ZMĚNĚ Č.1 A ZMĚNĚ Č.3

## II.2-a KOORDINAČNÍ VÝKRES

### LIMITY DOPRAVNÍ INFRASTRUKTURY

- SILNICE II. TŘÍDY, včetně ochranného pásma
- SILNICE III. TŘÍDY, včetně ochranného pásma
- ZMĚNA TRASOVÁNÍ
- CYKLOTRASY
- ŽELEZNIČNÍ TRAŤ č.26, včetně ochranného pásma

### LIMITY TECHNICKÉ INFRASTRUKTURY

- VODOJEM
- ZÁSOBNÍ VODOVOD TEPLICE NAD METUJÍ - NÁCHOD - BOHUSLAVICE
- ČOV POLICE NAD METUJÍ
- ODVODŇOVACÍ PŘÍKOP, STOKA
- ZÁPLAVOVÉ ÚZEMÍ
- PLOCHY S INVESTICÍ DO PODY
- PŘÍSMEI HYGIENICKÉ OCHRANY VODNÍHO ZDROJE (STUPEŇ: II. - OCHRANA PŘED ZNEČIŠTĚNÍM, III. - OCHRANA PROTI ZANÁŠENÍ)
- OCHRNA POLDAR FRÁDEC - zatím řešená jako LBC
- TRANSFORMOVNA 110/35kV POLICE NAD METUJÍ, včetně ochranného pásma
- NADZEMNÍ VEDENÍ VVN A VN, včetně ochranných pásem
- KABELOVÉ VEDENÍ VN
- TRAFOSTANICE, včetně ochranného pásma
- VTL PL PRÓVOD, včetně bezpečnostního a ochranného pásma
- REGULAČNÍ STANICE STL/VTL, včetně bezpečnostního pásma
- PŘÍSMEI OVLIVNĚNÍ KOVOVÉ ANODY
- TEPLÁRNA POLICE NAD METUJÍ
- OBJEKTY VYTÁPĚNÉ ZE SYSTÉMU CZT
- RADIORELEOVÁ TRASA, včetně ochranného pásma
- VYSÍLACÍ ZAŘÍZENÍ, včetně ochranného pásma

### LEGENDA

- HRANICE ŘEŠENÉHO ÚZEMÍ - Město Police nad Metují
- HRANICE KATASTRÁLNÍCH ÚZEMÍ
- ZASTAVĚNÉ ÚZEMÍ aktualizované k 1.10.2019
- B01 ZASTAVITELNÉ A PŘESTAVITELNÉ PLOCHY vymezené ÚP Police nad Metují
- K01 PLOCHY ZMĚN V KRAJINĚ vymezené ÚP Police nad Metují
- R01 PLOCHY A KORIDORY ÚZEMNÍCH REZERV - dle Aktuálního znění RZU

### ÚZEMNÍ SYSTÉM EKOLOGICKÉ STABILITY

- NADREGIONÁLNÍ BIOKORIDOR - podél trance mimo řešené území
- REGIONÁLNÍ BIOKORIDOR
- REGIONÁLNÍ BIOCENTRUM
- LOKÁLNÍ BIOKORIDOR
- LOKÁLNÍ BIOCENTRUM
- INTERAKČNÍ PRVEK

### PLOCHY S ROZDÍLNÝM ZPŮSOBEM VYUŽITÍ (RZV)

- PLOCHY BYDLENÍ V BYTOVÝCH DOMECH - (BH)
- BI PLOCHY BYDLENÍ V RODINNÝCH DOMECH - MĚSTSKÉ A PŘÍMĚSTSKÉ - (BI)
- BV PLOCHY BYDLENÍ V RODINNÝCH DOMECH - VENKOVSKÉ - (BV)
- RH PLOCHY REKREACE - PRO INDIVIDUÁLNÍ REKREACI (RH)
- RN PLOCHY REKREACE - PRO VEŘEJNOU REKREACI (RN)
- RZ PLOCHY REKREACE - ZAHRÁDKÁŘSKÉ OSADY (RZ)
- RX PLOCHY REKREACE - SPECIFICKÉ (RX)
- OV PLOCHY OBČANSKÉHO VYBAVENÍ - OBECNÉ (OV)
- OK PLOCHY OBČANSKÉHO VYBAVENÍ - KOMERČNÍ ZAŘÍZENÍ PLOŠNÉ ROZSÁHLÁ (OK)
- OS PLOCHY OBČANSKÉHO VYBAVENÍ - TĚLOVÝCHOVNÁ A SPORTOVNÍ ZAŘÍZENÍ (OS)
- OX PLOCHY OBČANSKÉHO VYBAVENÍ - SPECIFICKÉ (OX)
- SC PLOCHY SMÍŠENÉ OBYTNÉ - CENTRÁLNÍ (SC)
- SM PLOCHY SMÍŠENÉ OBYTNÉ - MĚSTSKÉ (SM)
- SV PLOCHY SMÍŠENÉ OBYTNÉ - VENKOVSKÉ (SV)
- PV PLOCHY VEŘEJNÝCH PROSTRANSTVÍ - (PV)
- ZV PLOCHY VEŘEJNÝCH PROSTRANSTVÍ - VEŘEJNÁ ZELEŇ - (ZV)
- DS PLOCHY DOPRAVNÍ INFRASTRUKTURY - SILNIČNÍ (DS)
- DZ PLOCHY DOPRAVNÍ INFRASTRUKTURY - DRÁŽNÍ (DZ)
- TI PLOCHY TECHNICKÉ INFRASTRUKTURY - INŽENÝRSKÉ SÍTĚ (TI)
- VL PLOCHY VÝROBY A SKLADOVÁNÍ - NERUŠNÉ VÝROBA (VL)
- VD PLOCHY VÝROBY A SKLADOVÁNÍ - DROBNÁ A ŘEMESLNÁ VÝROBA (VD)
- VZ PLOCHY VÝROBY A SKLADOVÁNÍ - ZEMĚDĚLSKÁ VÝROBA (VZ)
- ZS PLOCHY ZELENĚ SOUKROMÉ A VYHRAZENÉ (ZS)
- ZO PLOCHY ZELENĚ OCHRANNÉ A IZOLAČNÍ (ZO)
- ZP PLOCHY ZELENĚ PŘÍRODNÍHO CHARAKTERU (ZP)
- W PLOCHY VODNÍ A VODOHOSPODÁŘSKÉ (W)
- NZ PLOCHY ZEMĚDĚLSKÉ (NZ)
- NL PLOCHY LESNÍ (NL)
- NP PLOCHY PŘÍRODNÍ (NP)
- PSL PLOCHY SMÍŠENÉ NEZASTAVĚNÉHO ÚZEMÍ S FUNKCÍ PŘÍRODNÍ A ZEMĚDĚLSKOU (NSp)

### DALŠÍ VÝZNAMNÉ LIMITY

- CHKO BROUMOVSKO - celé řešené území
- CHKO BROUMOVSKO - ZÓNY OCHRANY
- NÁRODNÍ PŘÍRODNÍ REZERVACE BROUMOVSKÉ STĚNY - OCHRANNÉ PÁSMO
- NÁRODNÍ PŘÍRODNÍ PAMÁTKA POLOVIČÉ STĚNY
- EVROPSKY VÝZNAMNÁ LOKALITA
- EVROPSKY VÝZNAMNÁ LOKALITY - PTÁČÍ OBLAST
- EVIDOVANÉ LOKALITY
- VZDÁLENOST 50M OD OKRAJE LESA
- MĚSTSKÁ PAMÁTKOVÁ ZÓNA
- NEMOVITÉ KULTURNÍ PAMÁTKY
- UZEMÍ S ARCHEOLOGICKÝMI NÁLEZY I. a II. kategorie
- SESUVNÁ ÚZEMÍ - POTENCIÁLNÍ
- OCHRANNÉ PÁSMO OBJEKTŮ - hřbitov, synoba, ...
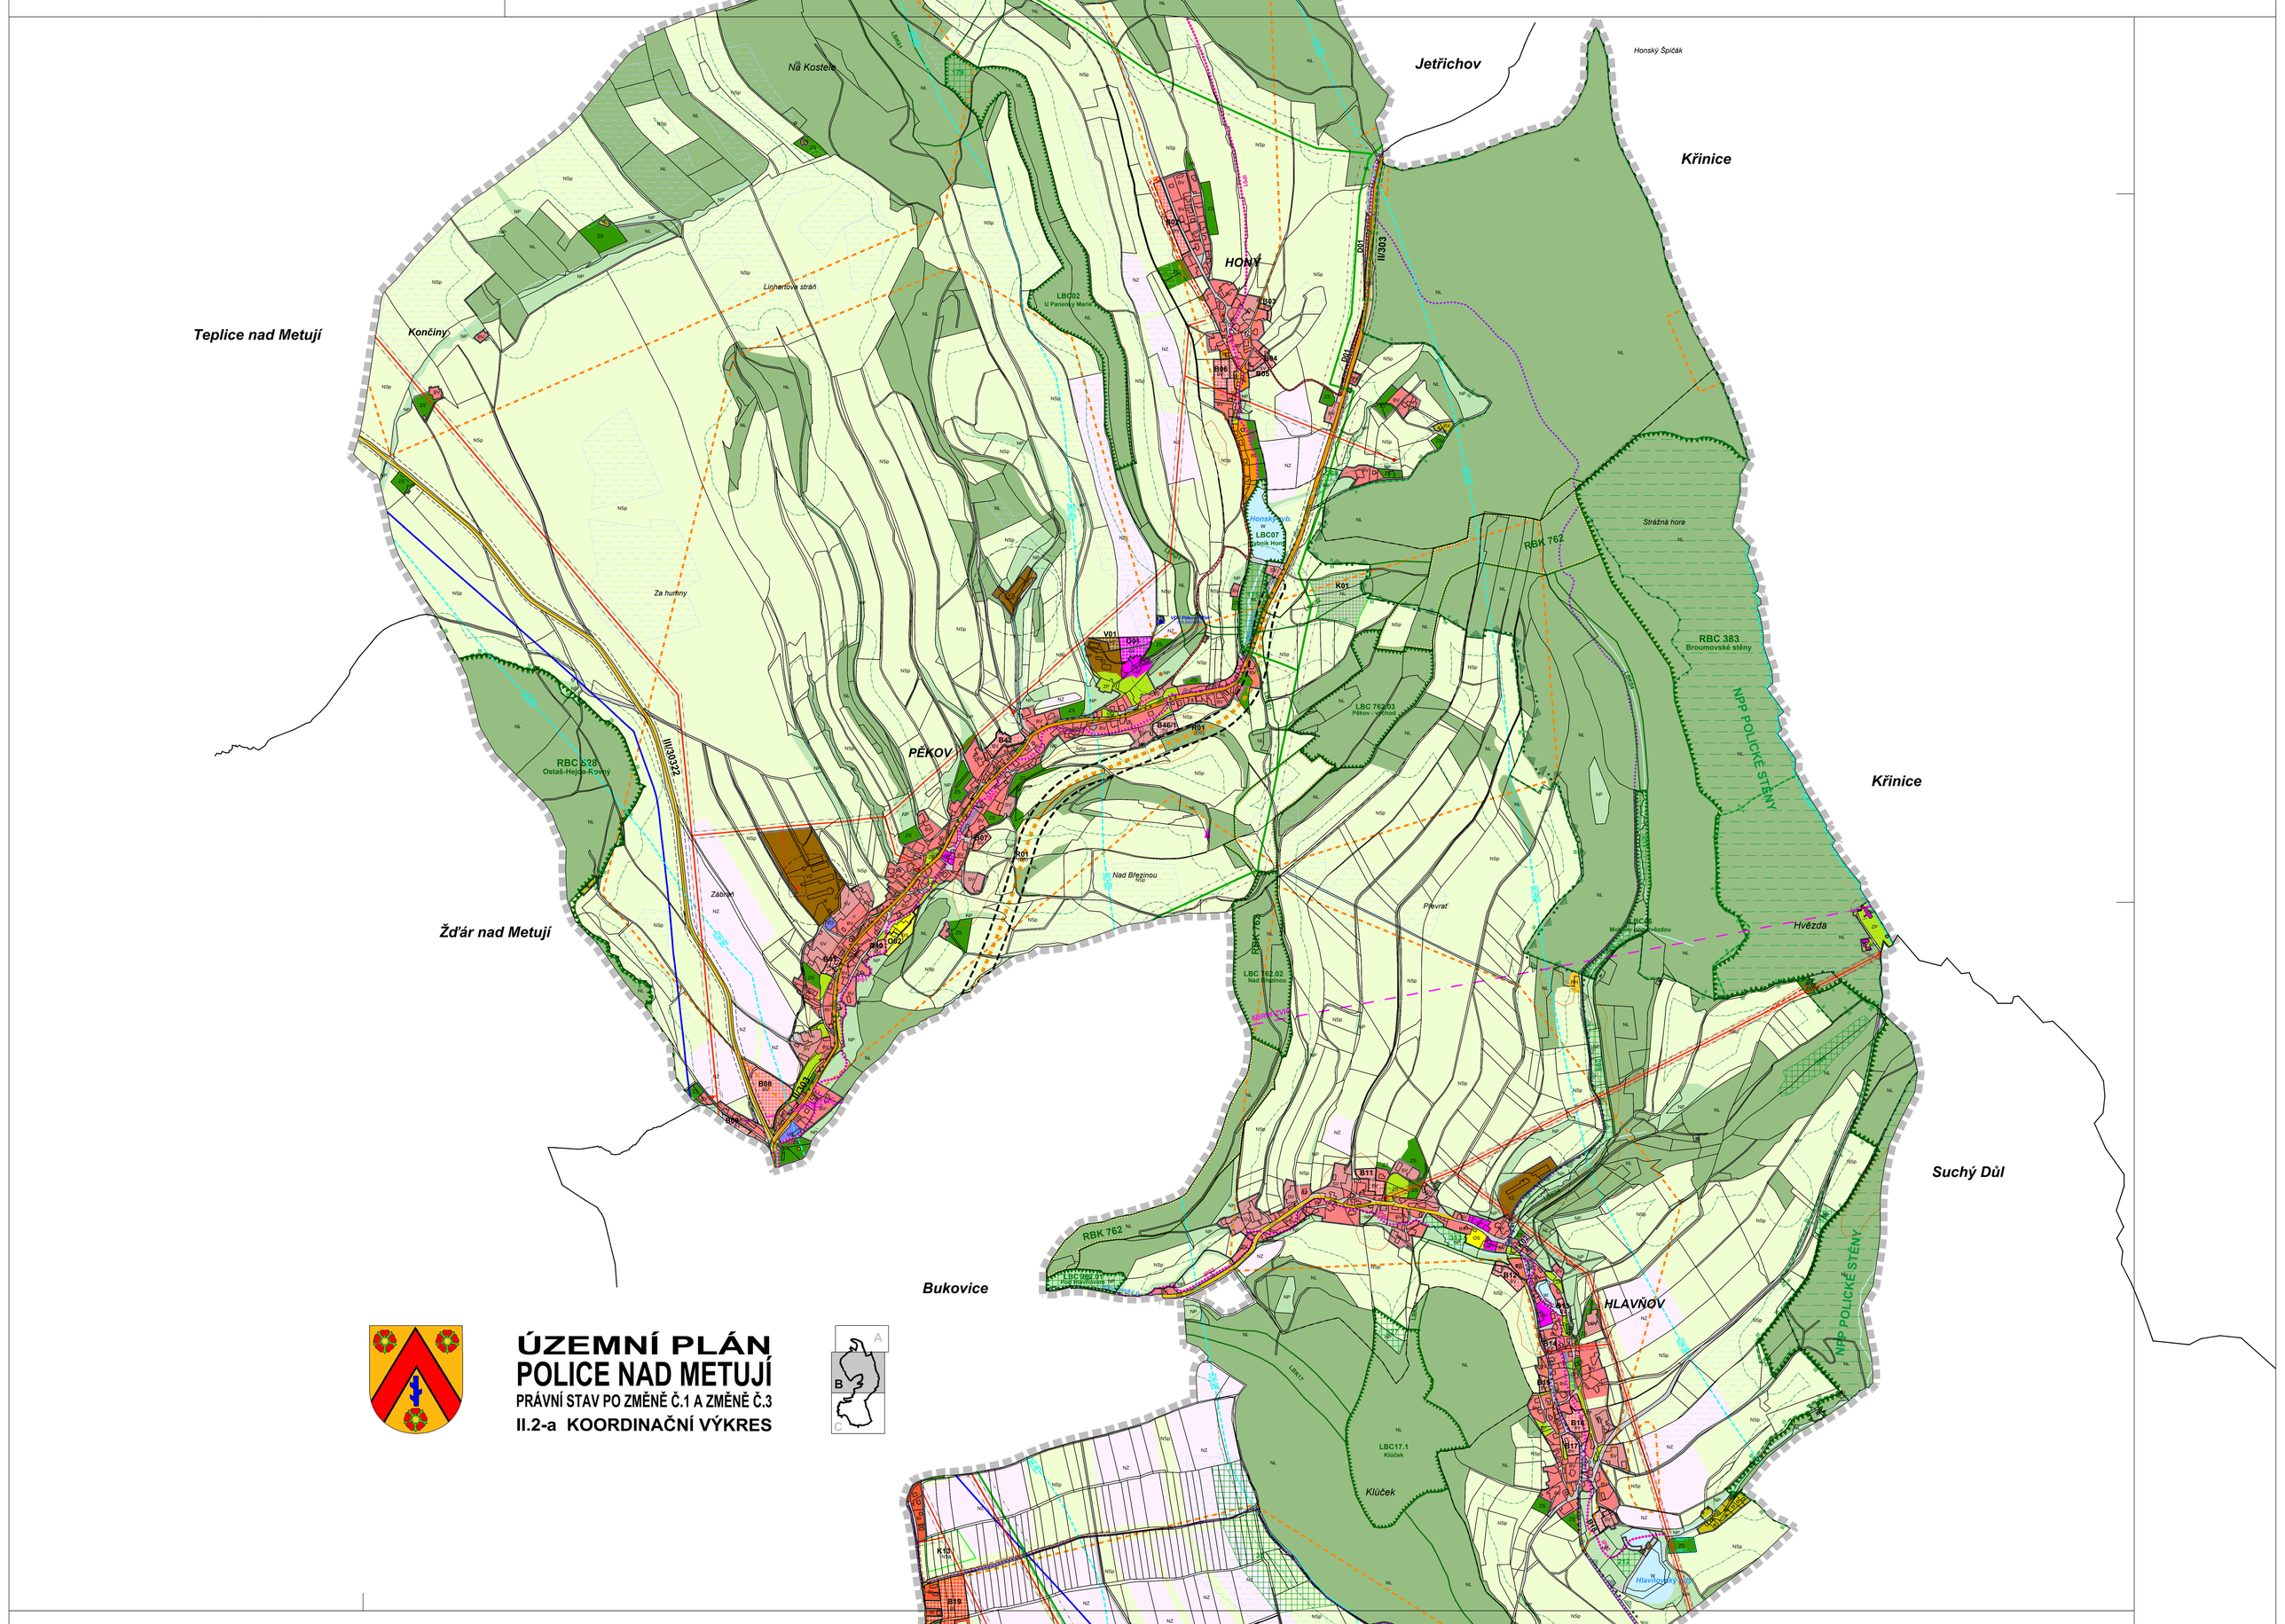
| ÚZEMNÍ PLÁN POLICE NAD METUJÍ<br>PRÁVNÍ STAV PO ZMĚNĚ Č.1 A ZMĚNĚ Č.3 | | |
|---|---|---|
| Ing.arch. Pavel Melotíka<br>Čajkovského 992 / 520 05 Hradec Králové II<br>tel/fax: 495 512 111 - pavel.melotik@seznam.cz<br>mob: 723 300 881 - pavel.melotik@outlook.cz | | |
| GLAVNÍ PROJEKTANT | Ing. arch. Pavel Melotík | ČKAI 00 176 25 A 1 |
| Místo: Police nad Metují<br>Katastrální území: Jy, Bk, Hlv, Lbk, Pk Police nad Metují | | |
| Objednatel: Město Police nad Metují<br>Masarykovo nám. čp. 59 / 549 34 Police nad Metují | | |
| Zhotovitel: Ing. arch. Pavel Melotík | ČKAI 00 176 25 A 1 | |
| Stupeň: ÚP SÚ - ZMĚNY | | |
| PRÁVNÍ STAV PO ZMĚNĚ Č.1 A ZMĚNĚ Č.3 | datum: 09/2021<br>Tisk Změna: 01. 2023 | |
| GRAFICKÁ ČÁST | měř.: 1: 5000<br>formát: 3 x A4 | |
| NÁZEV: KOORDINAČNÍ VÝKRES | II.2 - a | |